

# MONT FORT HAUS

Kultur.  
Kongress.  
Zentrum.


## Montforthaus Altstadtfoyer

Reihe

160 m<sup>2</sup> / 150 Plätze

Plan-Nr. 021.1

26.08.2014 / M. 1:100 / A3

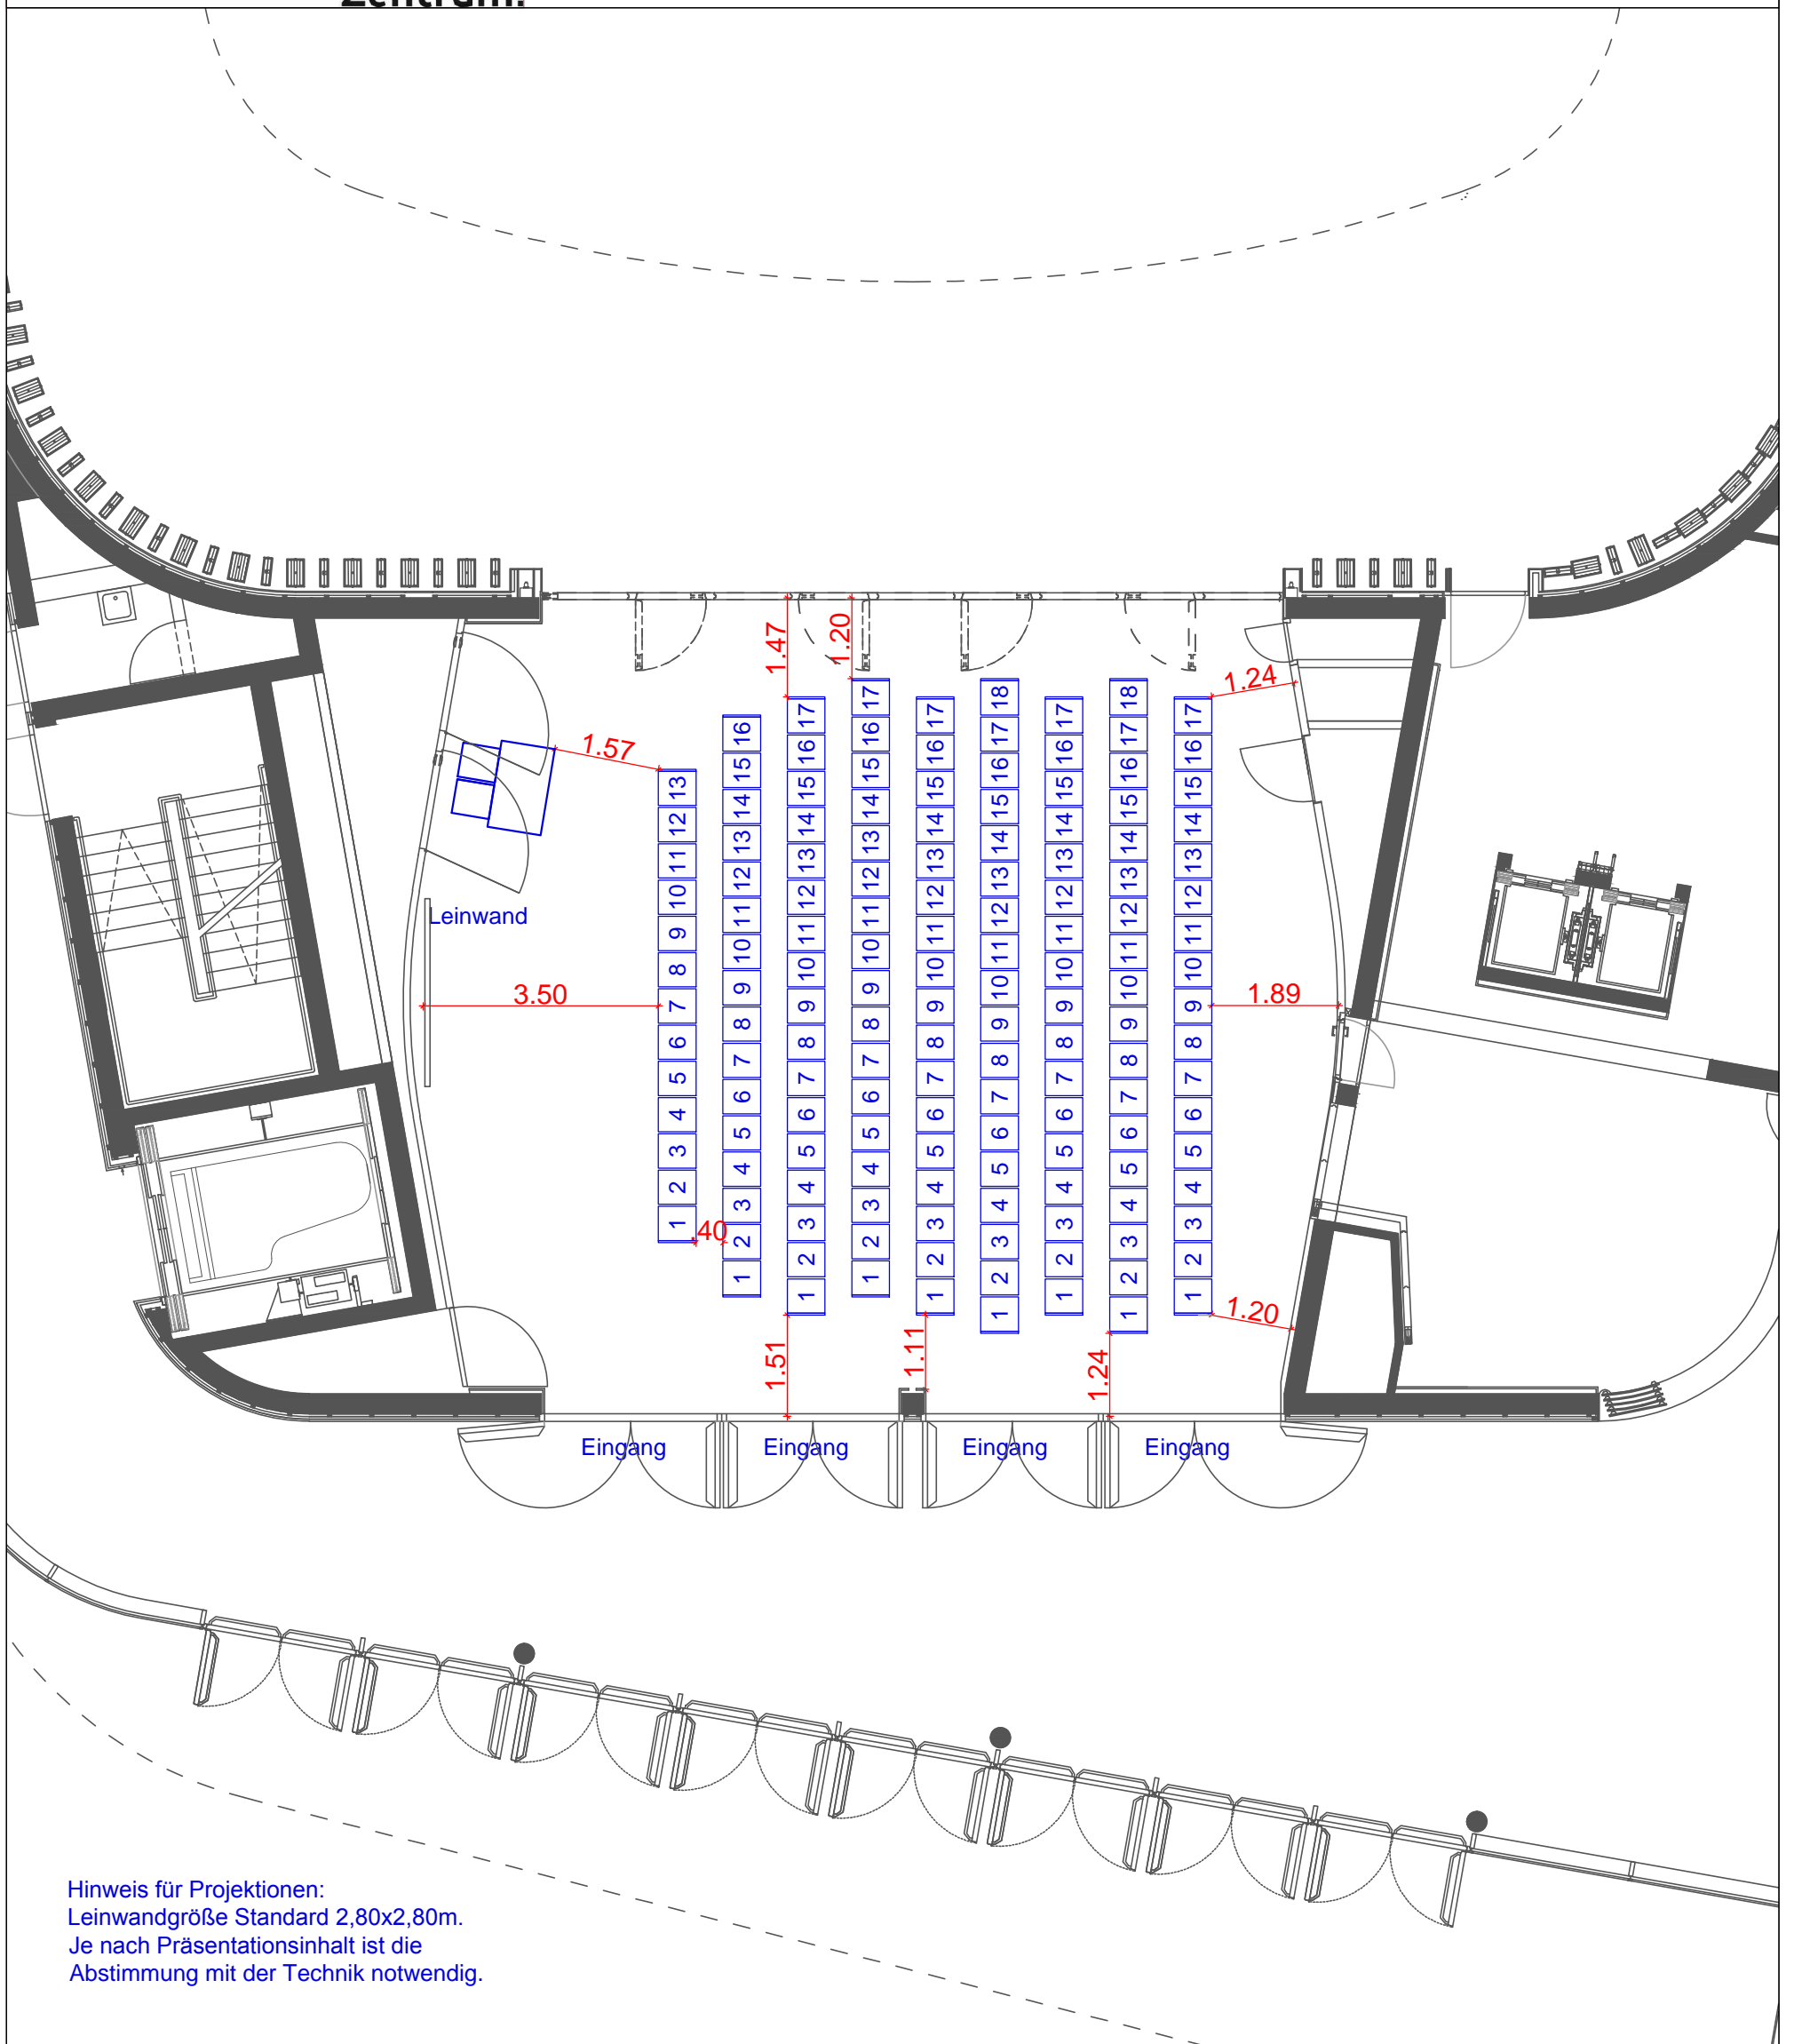

Hinweis für Projektionen:  
Leinwandgröße Standard 2,80x2,80m.  
Je nach Präsentationsinhalt ist die  
Abstimmung mit der Technik notwendig.