

# MONT FORT HAUS


Kultur.  
Kongress.  
Zentrum.

## Montforthaus Dachgalerie

Reihe  
Dachgalerie 161 m<sup>2</sup>  
Terrasse 191 m<sup>2</sup>

100 Plätze

Plan-Nr. 311.2  
02.05.2015 / M. 1:125

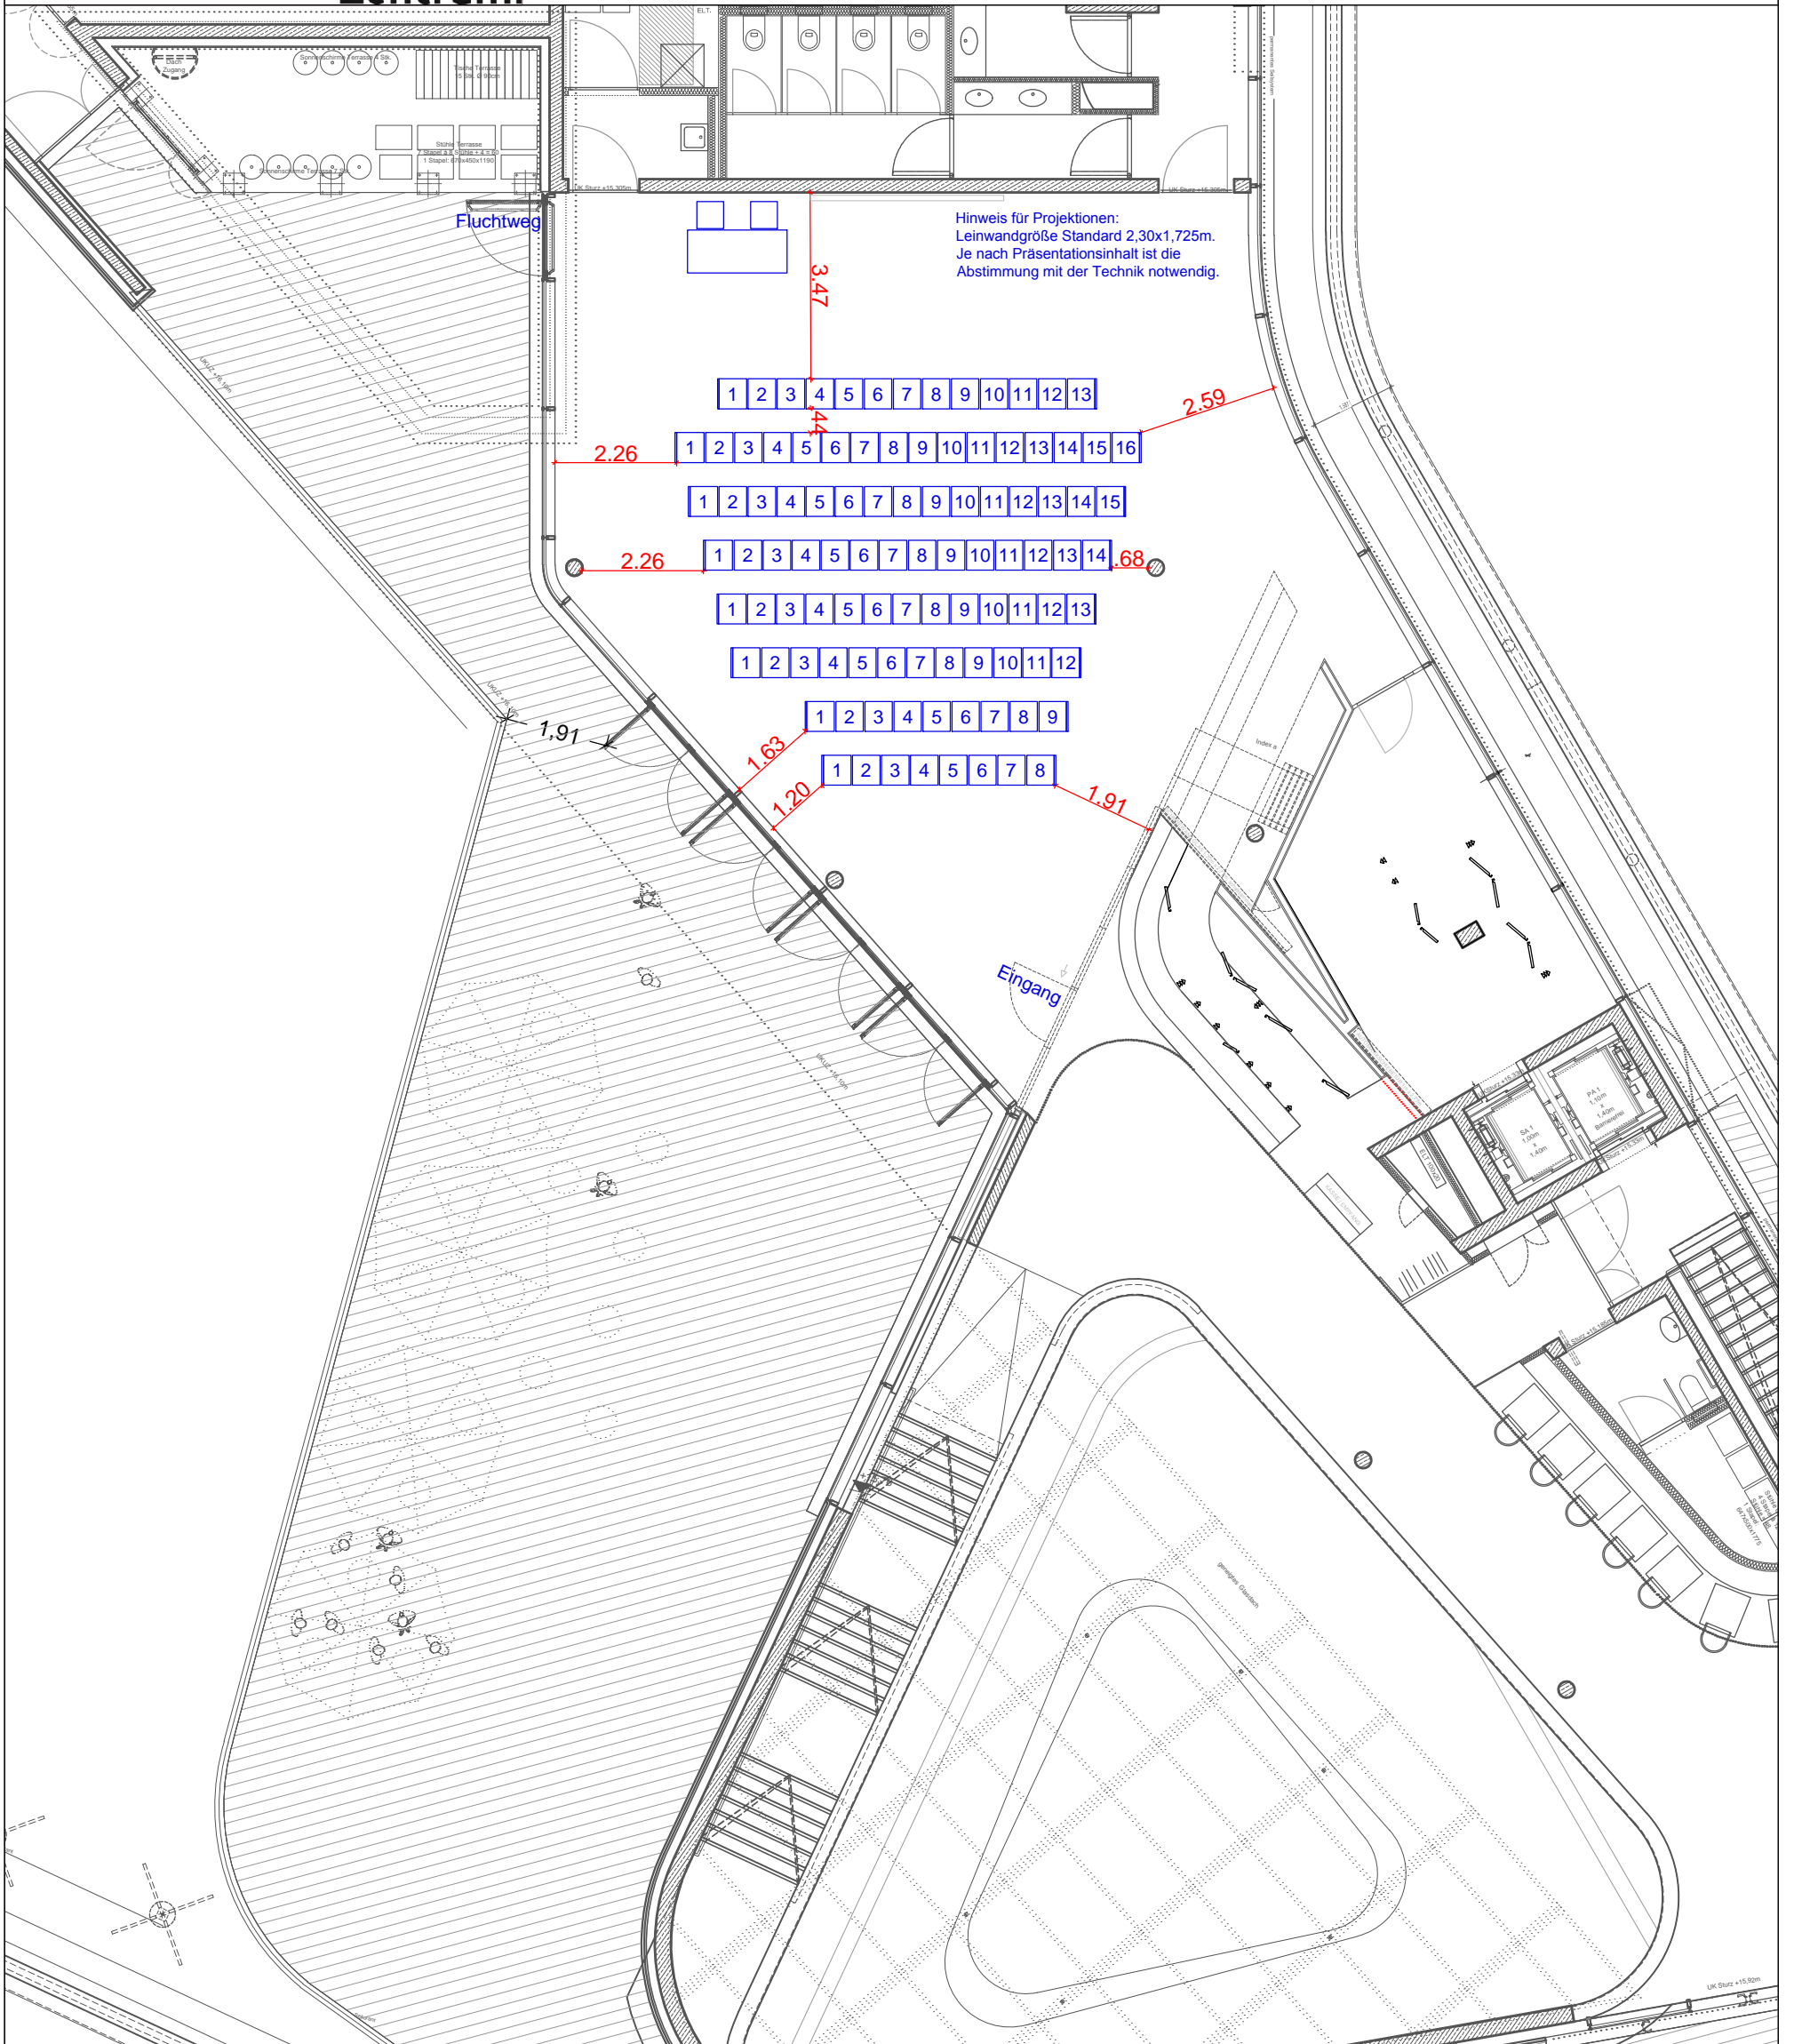


# MONT FORT HAUS

Kultur.  
Kongress.  
Zentrum.

## Montforthaus Dachgalerie

Ecktische 185x80cm  
6 Tische à 14 Personen  
1 Tisch à 20 Personen  
1 Tisch à 6 Personen

Dachgalerie 161 m<sup>2</sup> / 110 Plätze  
Terrasse 191 m<sup>2</sup>  
Plan-Nr. 313.1  
22.10.2014 / M. 1:125

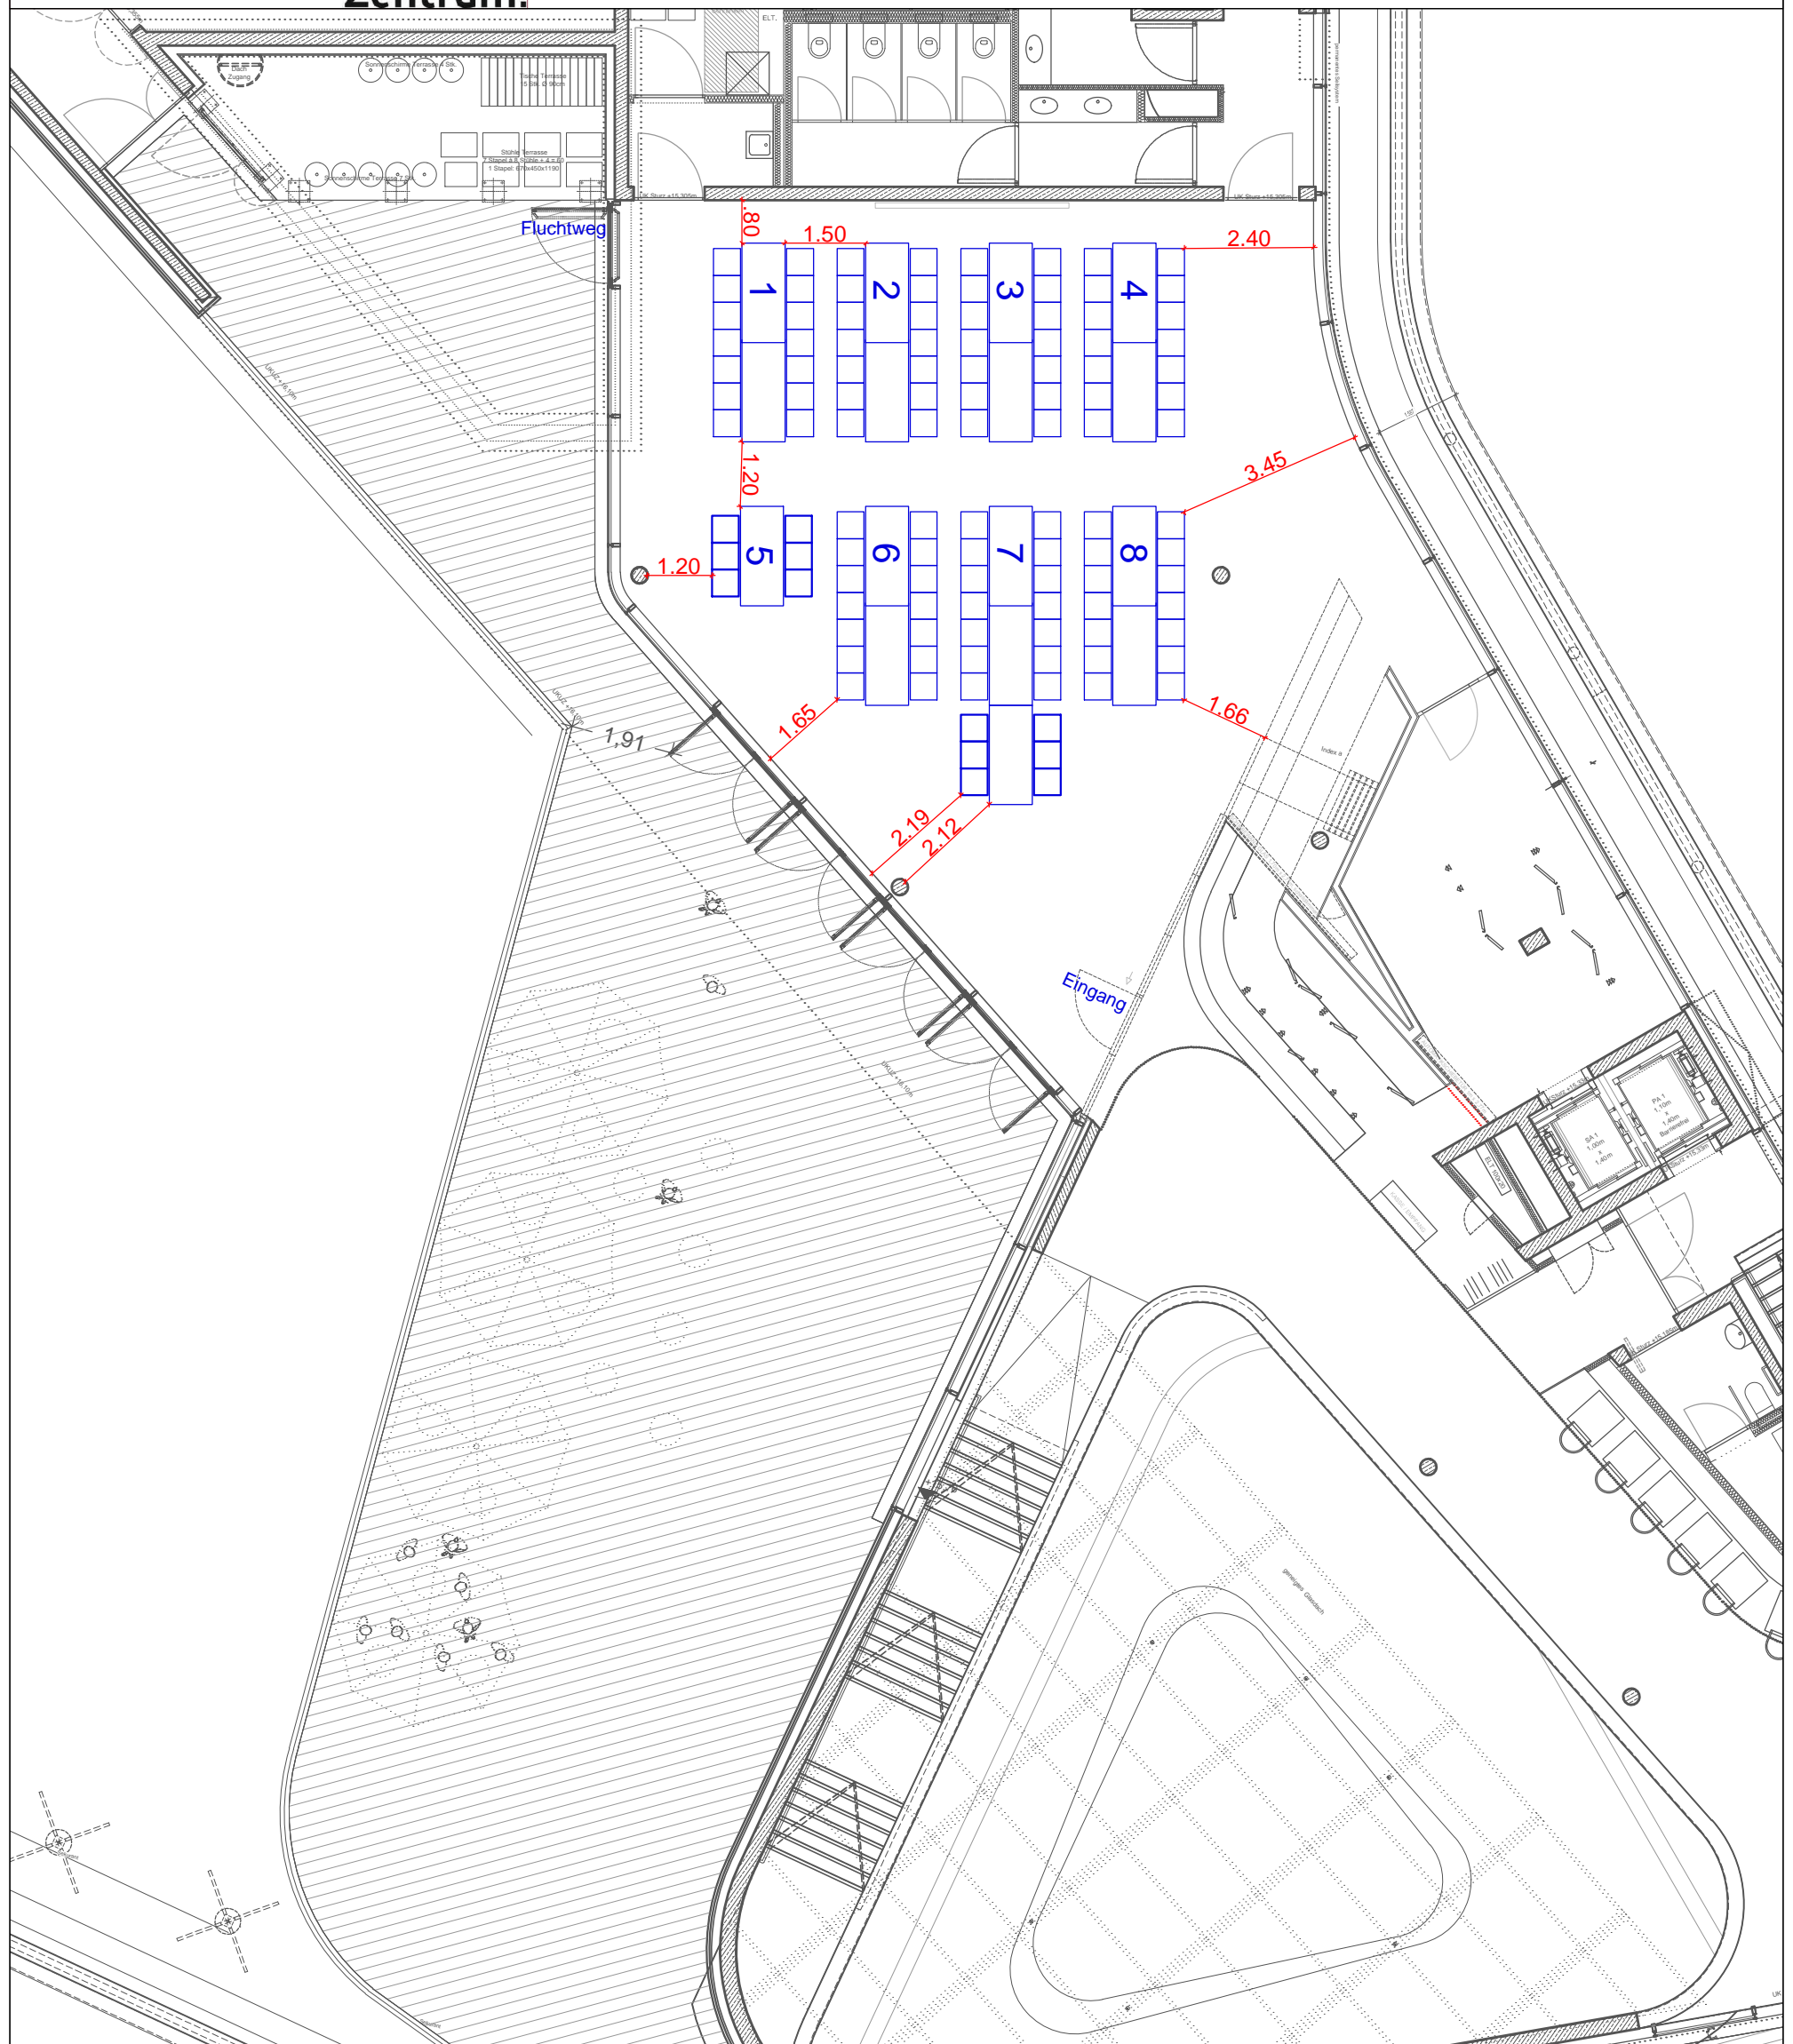



# MONT FORT HAUS

Kultur.  
Kongress.  
Zentrum.


## Montforthaus Dachgalerie

U-Style  
Dachgalerie 161 m<sup>2</sup>  
Terrasse 191 m<sup>2</sup>  
6 Tische à 6 Pers., 3 Tische à 3 Pers.

45 Plätze

Plan-Nr. 317.2

27.10.2014 / M. 1:125

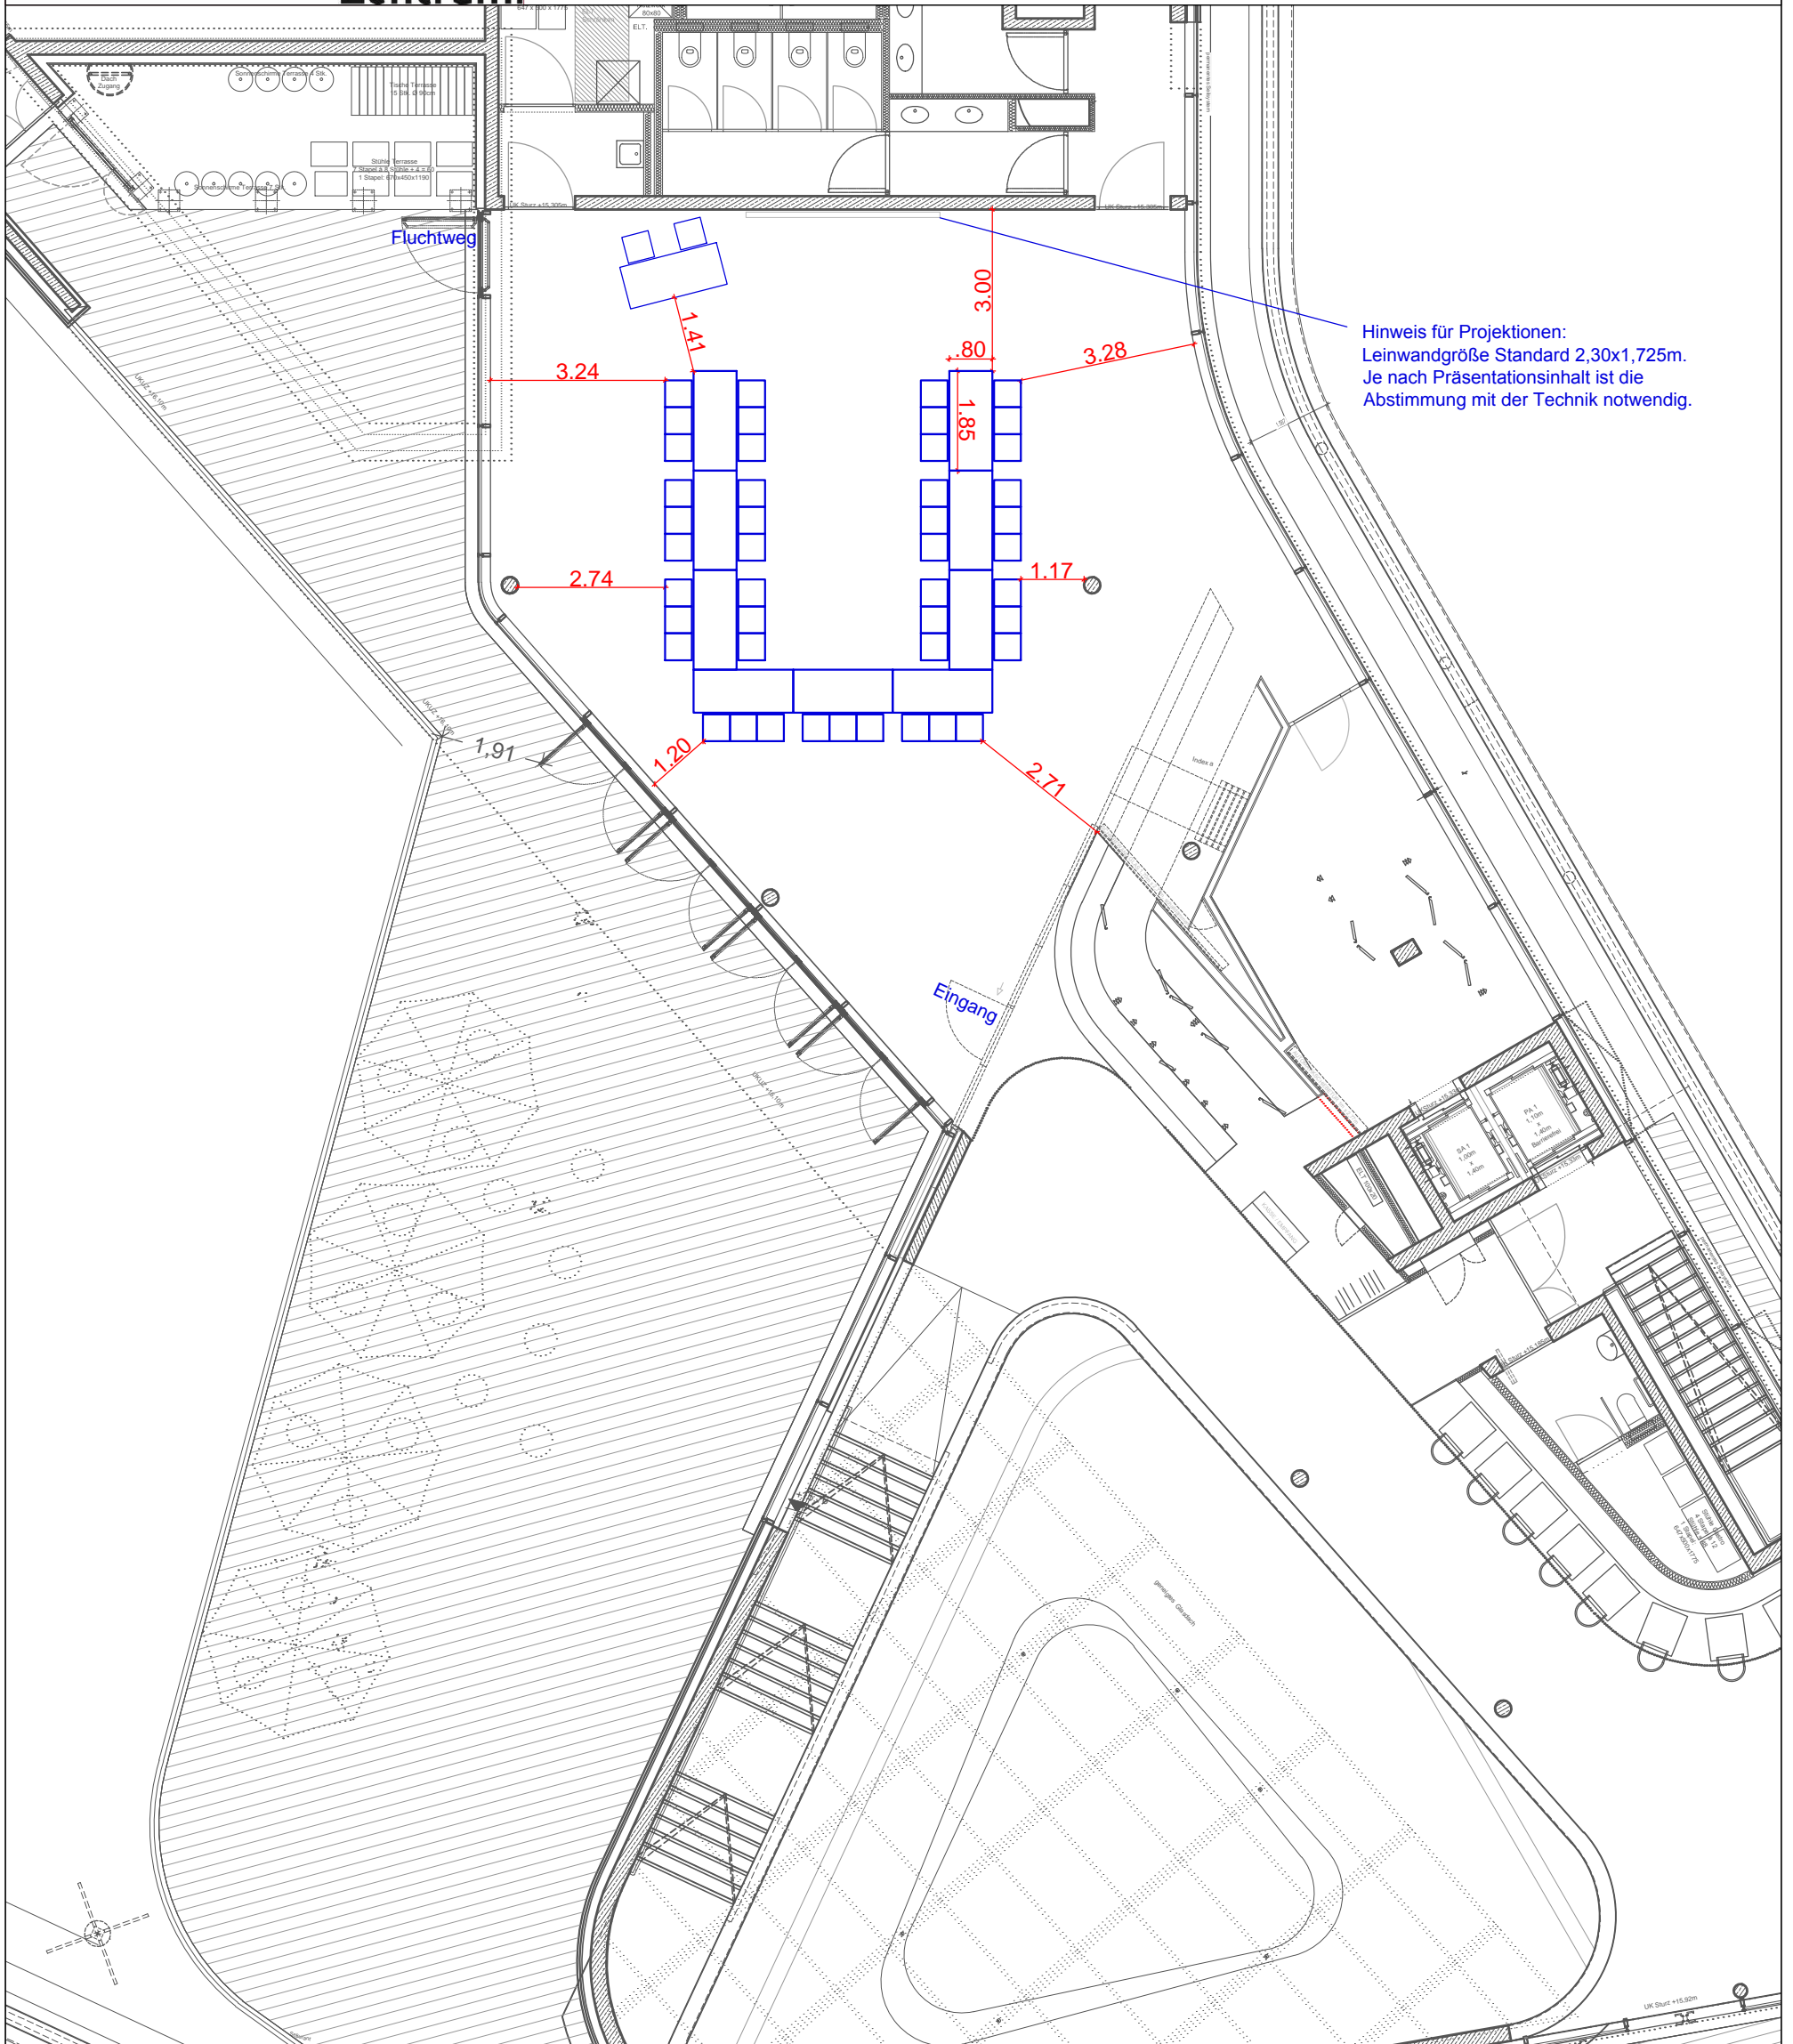

# MONT FORT HAUS

Kultur.  
Kongress.  
Zentrum.

## Montforthaus Dachgalerie

E-Style  
Dachgalerie 161 m<sup>2</sup>  
Terrasse 191 m<sup>2</sup>  
12 Tische à 3 Personen

36 Plätze

Plan-Nr. 317.4  
23.10.2014 / M. 1:125

