

MONT FORT HAUS

Kultur.
Kongress.
Zentrum.

Montforthaus Großer Saal Parterre

Ecktische 185 bzw. 130x80cm 695 m² / 680 Plätze


44 Tische à 14 Personen

4 Tische à 6 Personen

4 Tische à 10 Personen

Plan-Nr. 013.1

Stand 09.07.2014 / M. 1:125

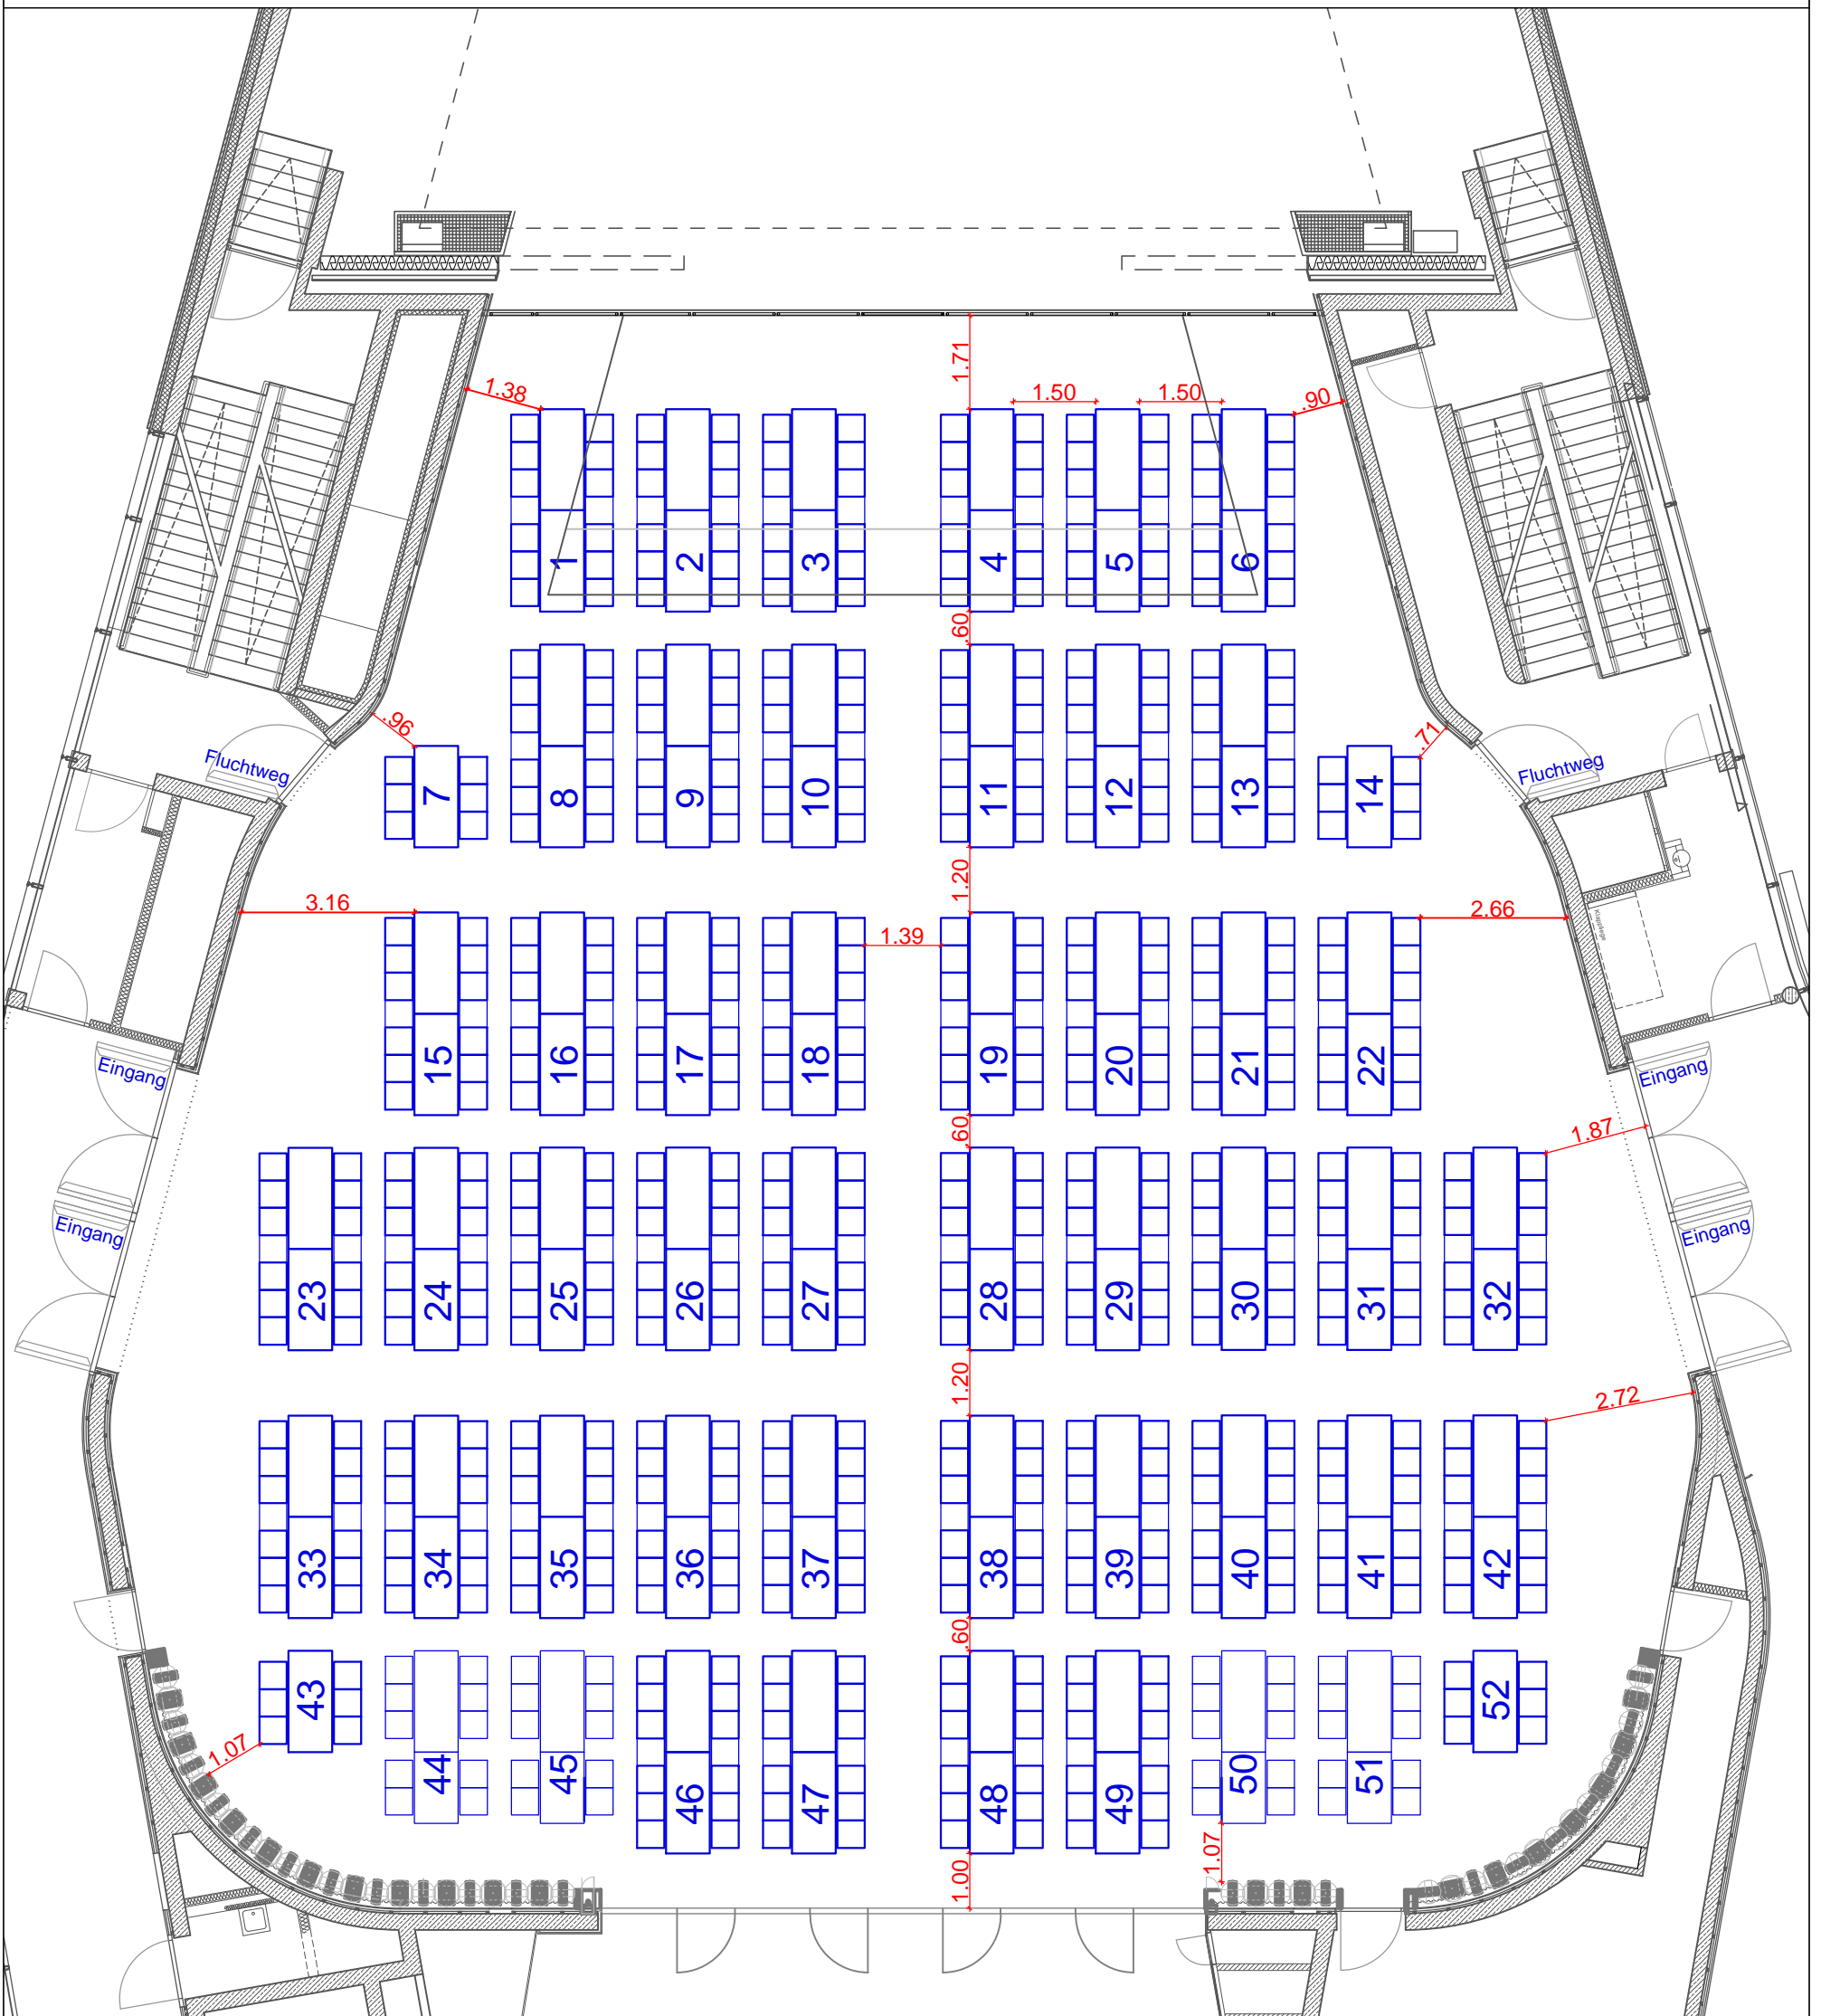

MONT FORT HAUS

Kultur.
Kongress.
Zentrum.

Montforthaus Großer Saal Galerie + Galerieerweiterung


Ecktische 185 bzw. 130x80cm 228 m² + 53 m² / 116 Sitzplätze

4 Tische à 8 Personen

6 Tische à 14 Personen

Plan-Nr. 113.1

14.08.2014 / M. 1:150

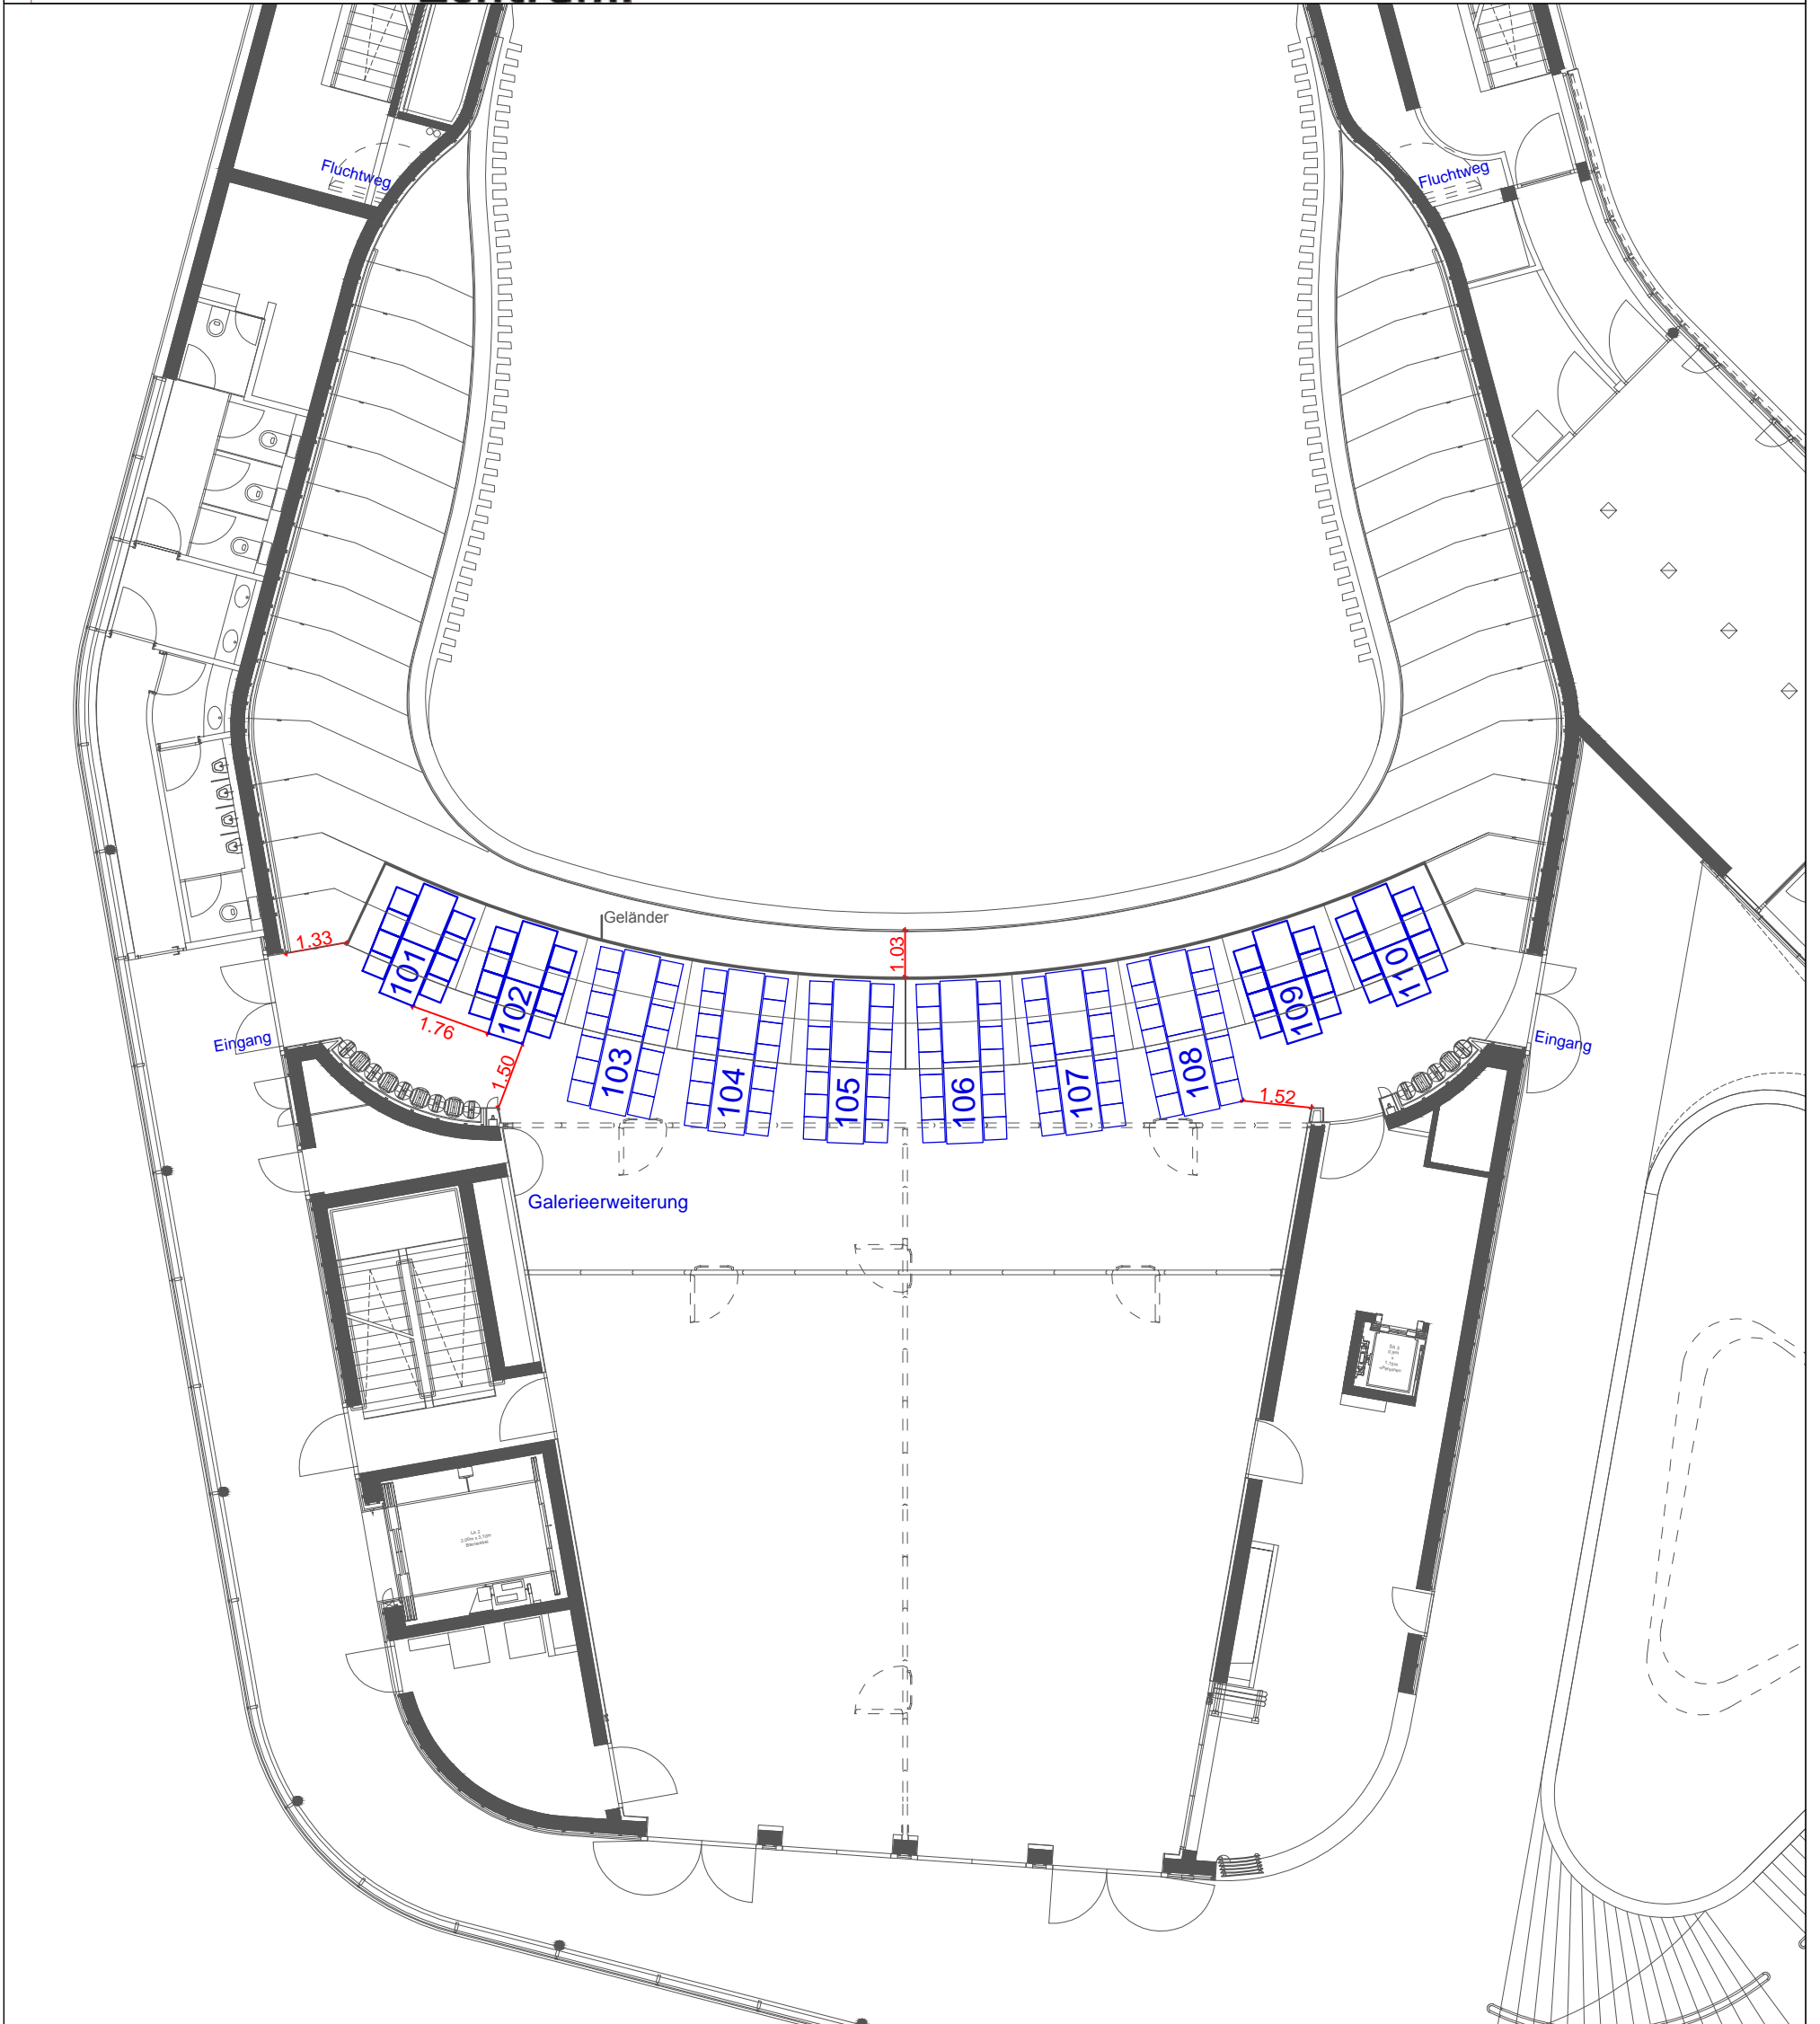

MONT FORT HAUS

Kultur.
Kongress.
Zentrum.


Montforthaus Großer Saal Parterre

Rundtische 180cm
45 Tische à 10 Personen

695 m² / 450 Plätze

Plan-Nr. 014.1

09.07.2014 / M. 1:125

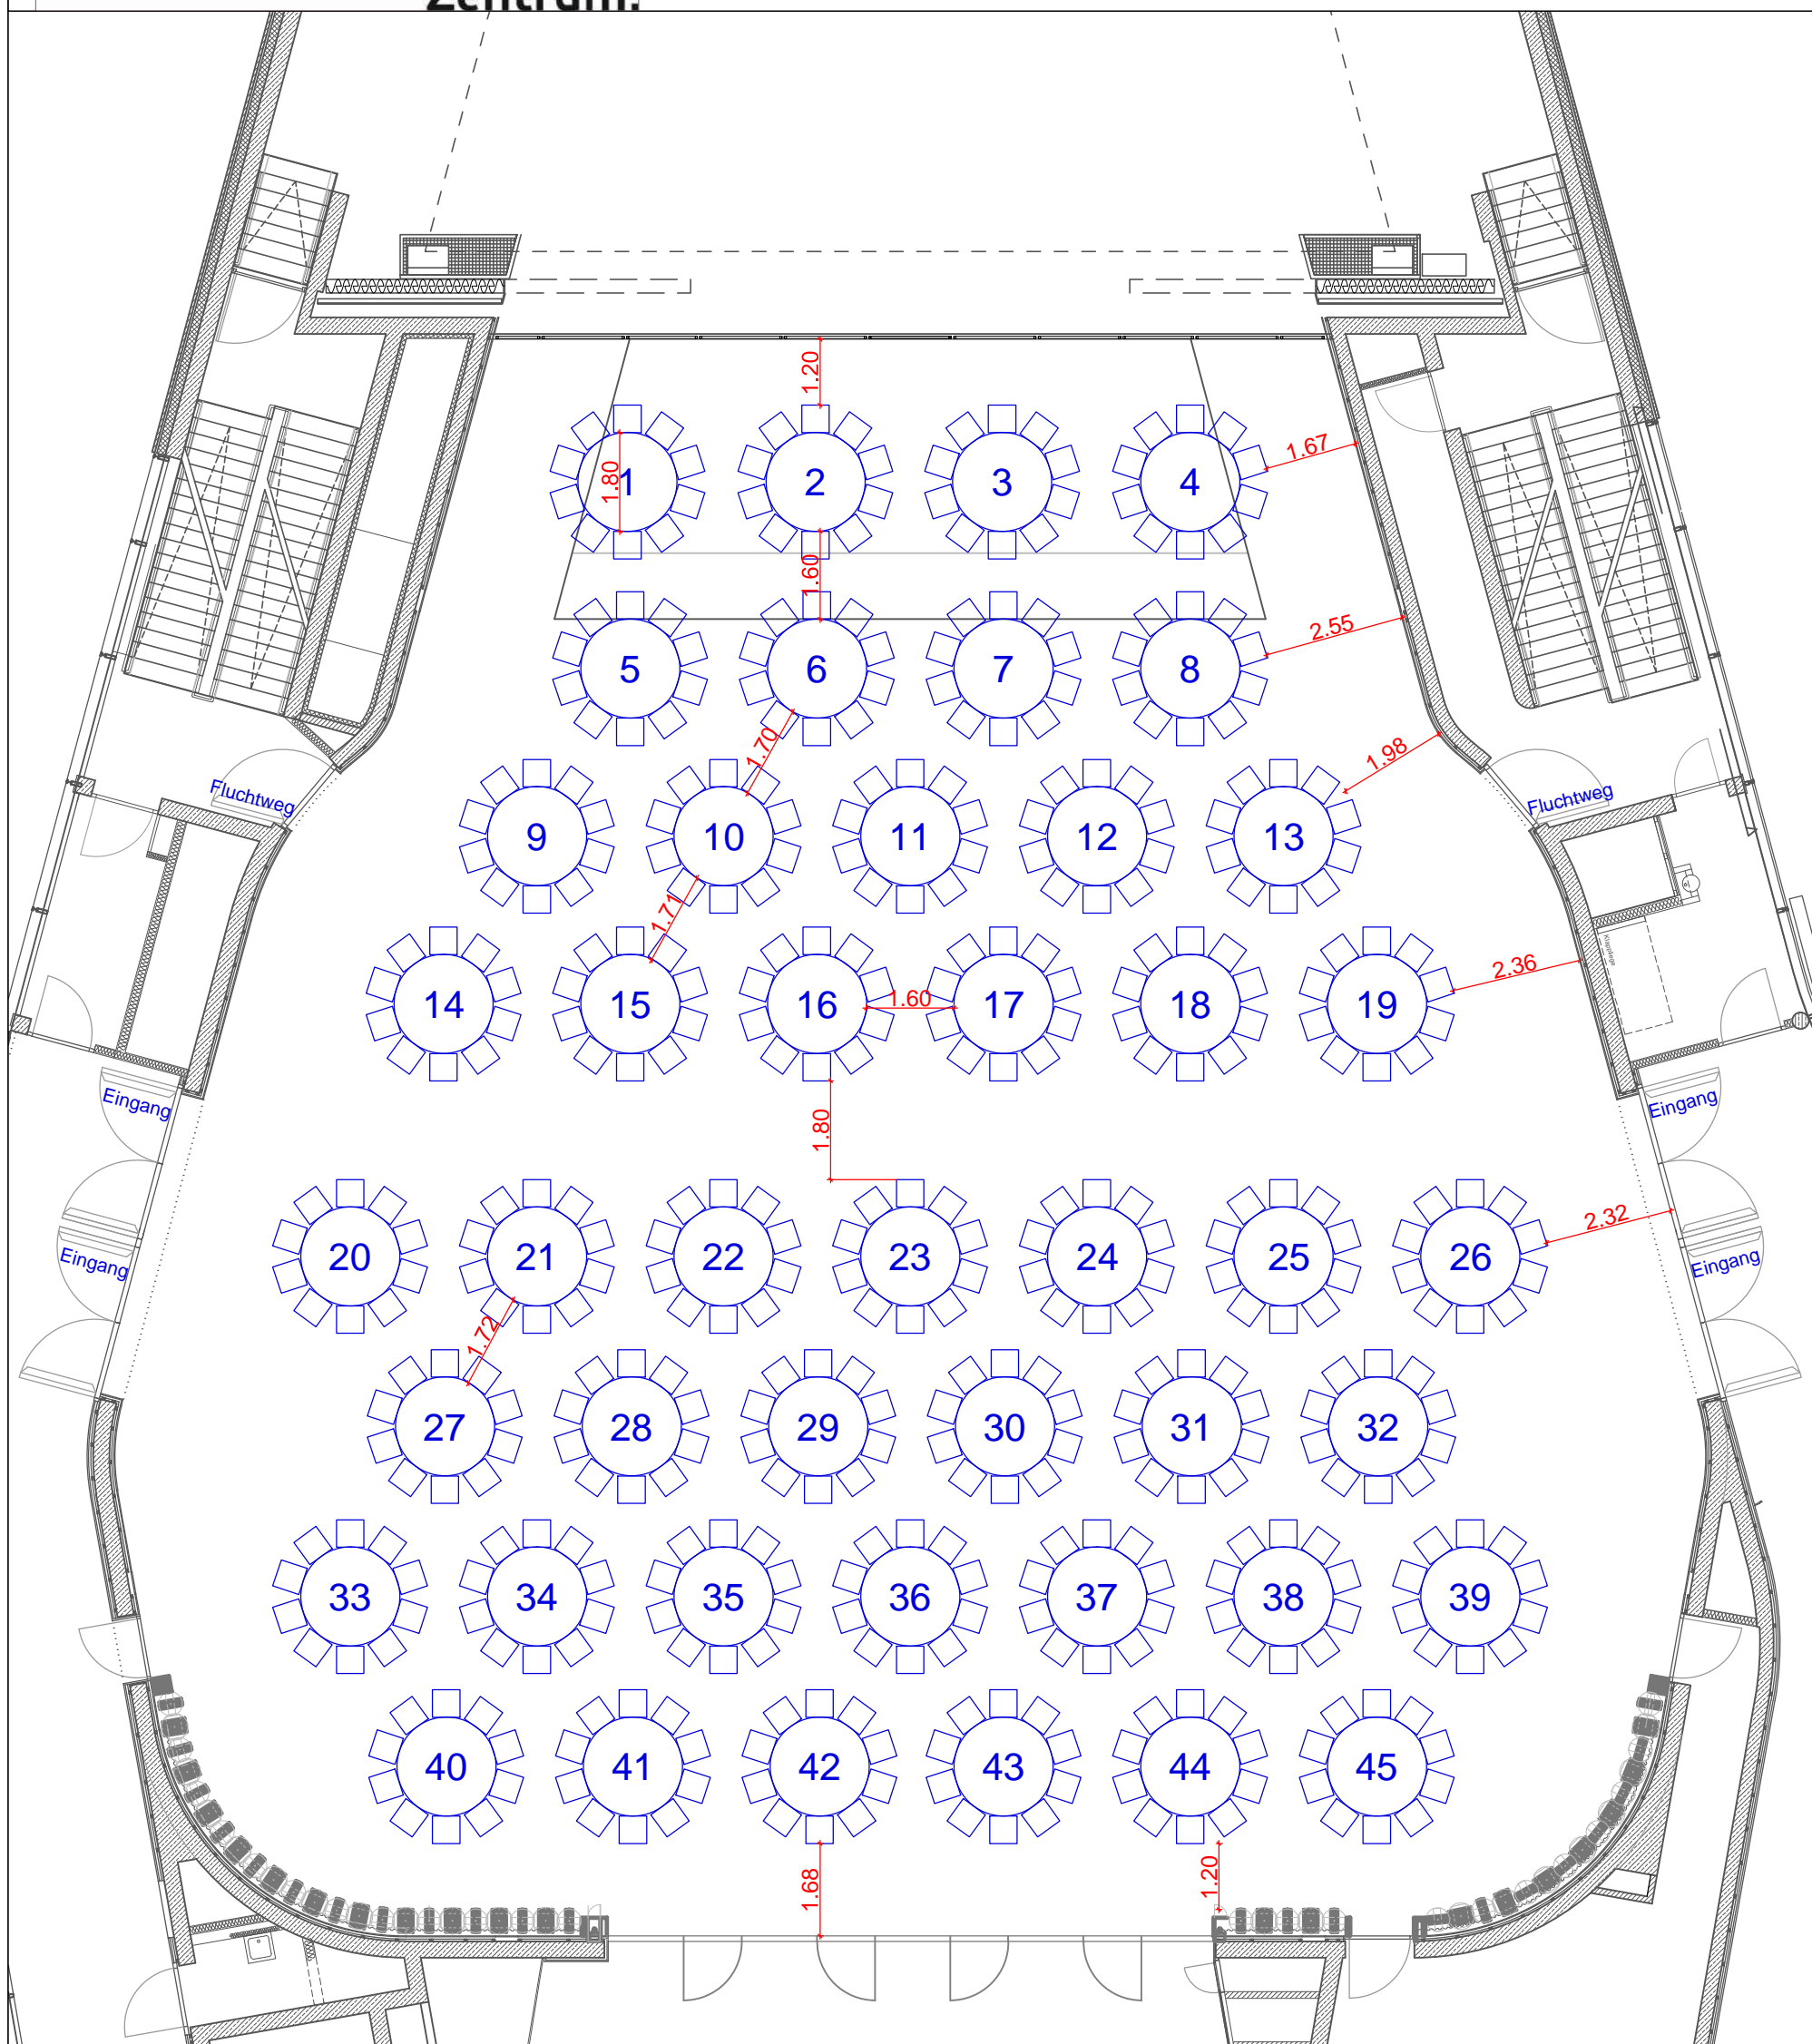

MONT FORT HAUS

Kultur.
Kongress.
Zentrum.


Montforthaus Großer Saal Galerie + Galerieerweiterung

Rundtische 180cm
7 Tische à 10 Personen

228 m² + 53 m² / 70 Sitzplätze

Plan-Nr. 114.1

14.08.2014 / M. 1:150

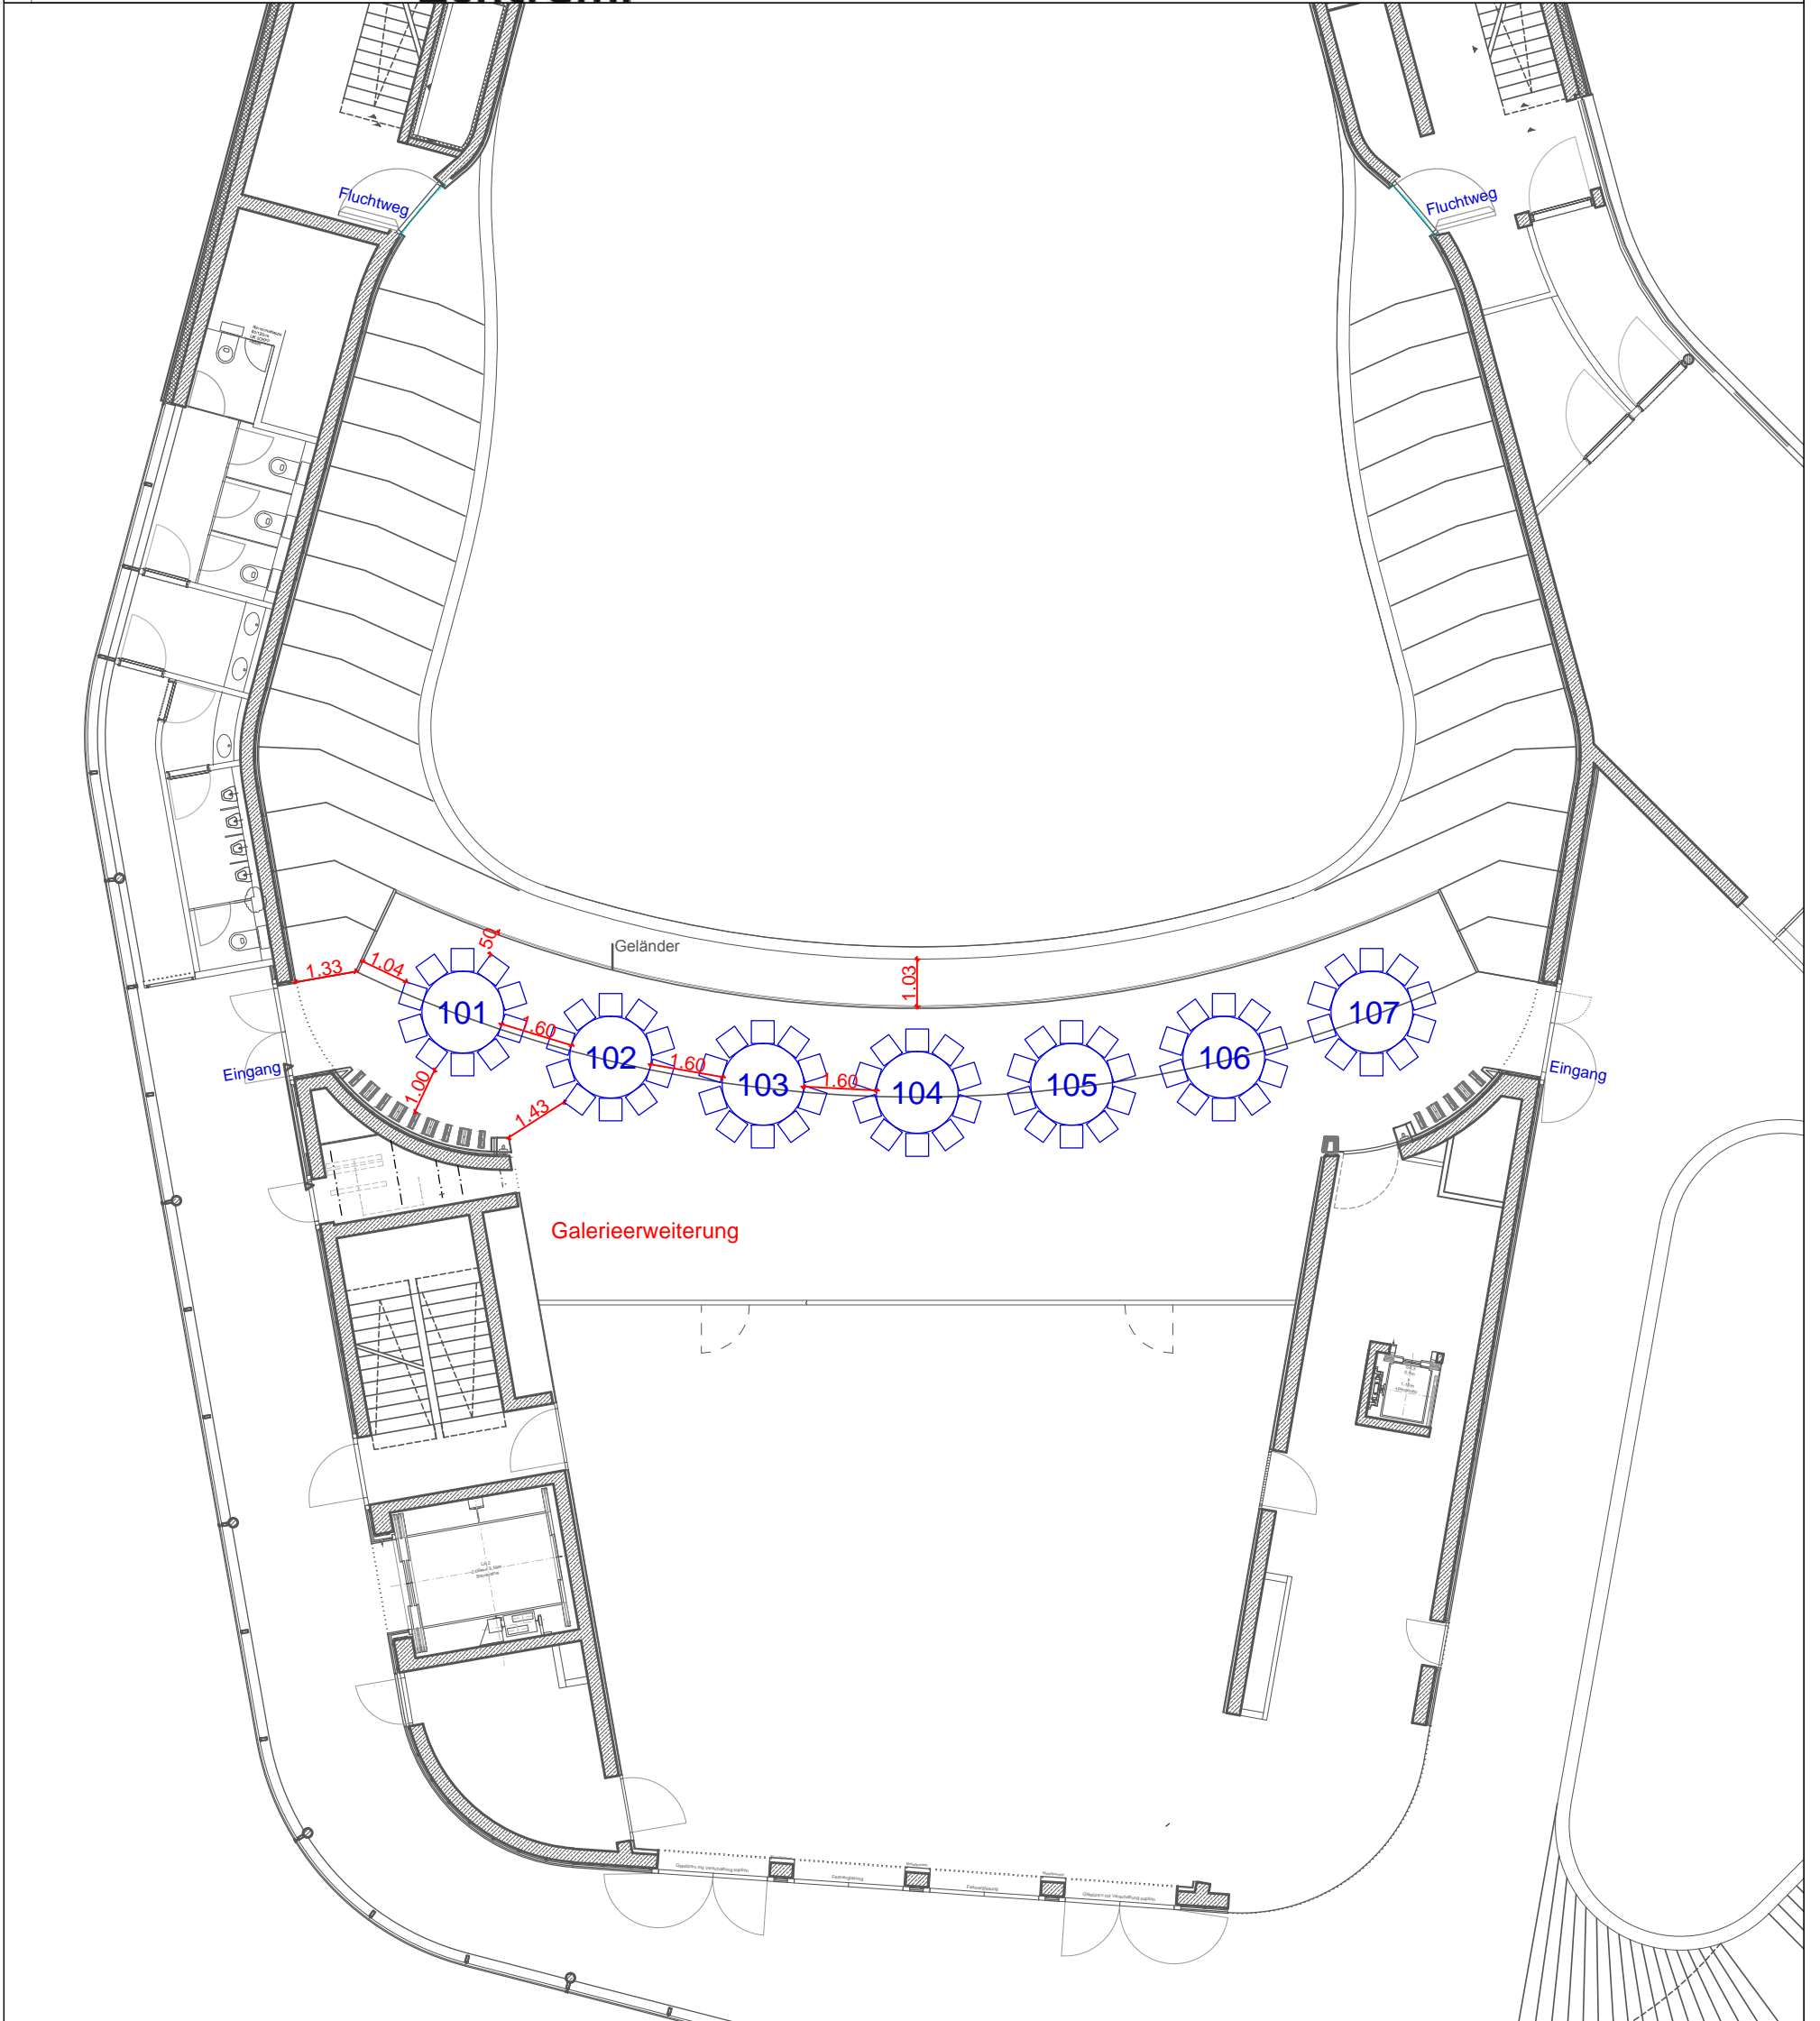


MONT FORT HAUS

Kultur.
Kongress.
Zentrum.

Montforthaus Großer Saal Parterre + Altstadtfoyer + Atrium

Messe / Ausstellung

Plan-Nr. 019.2
28.04.2016 / M. 1:250

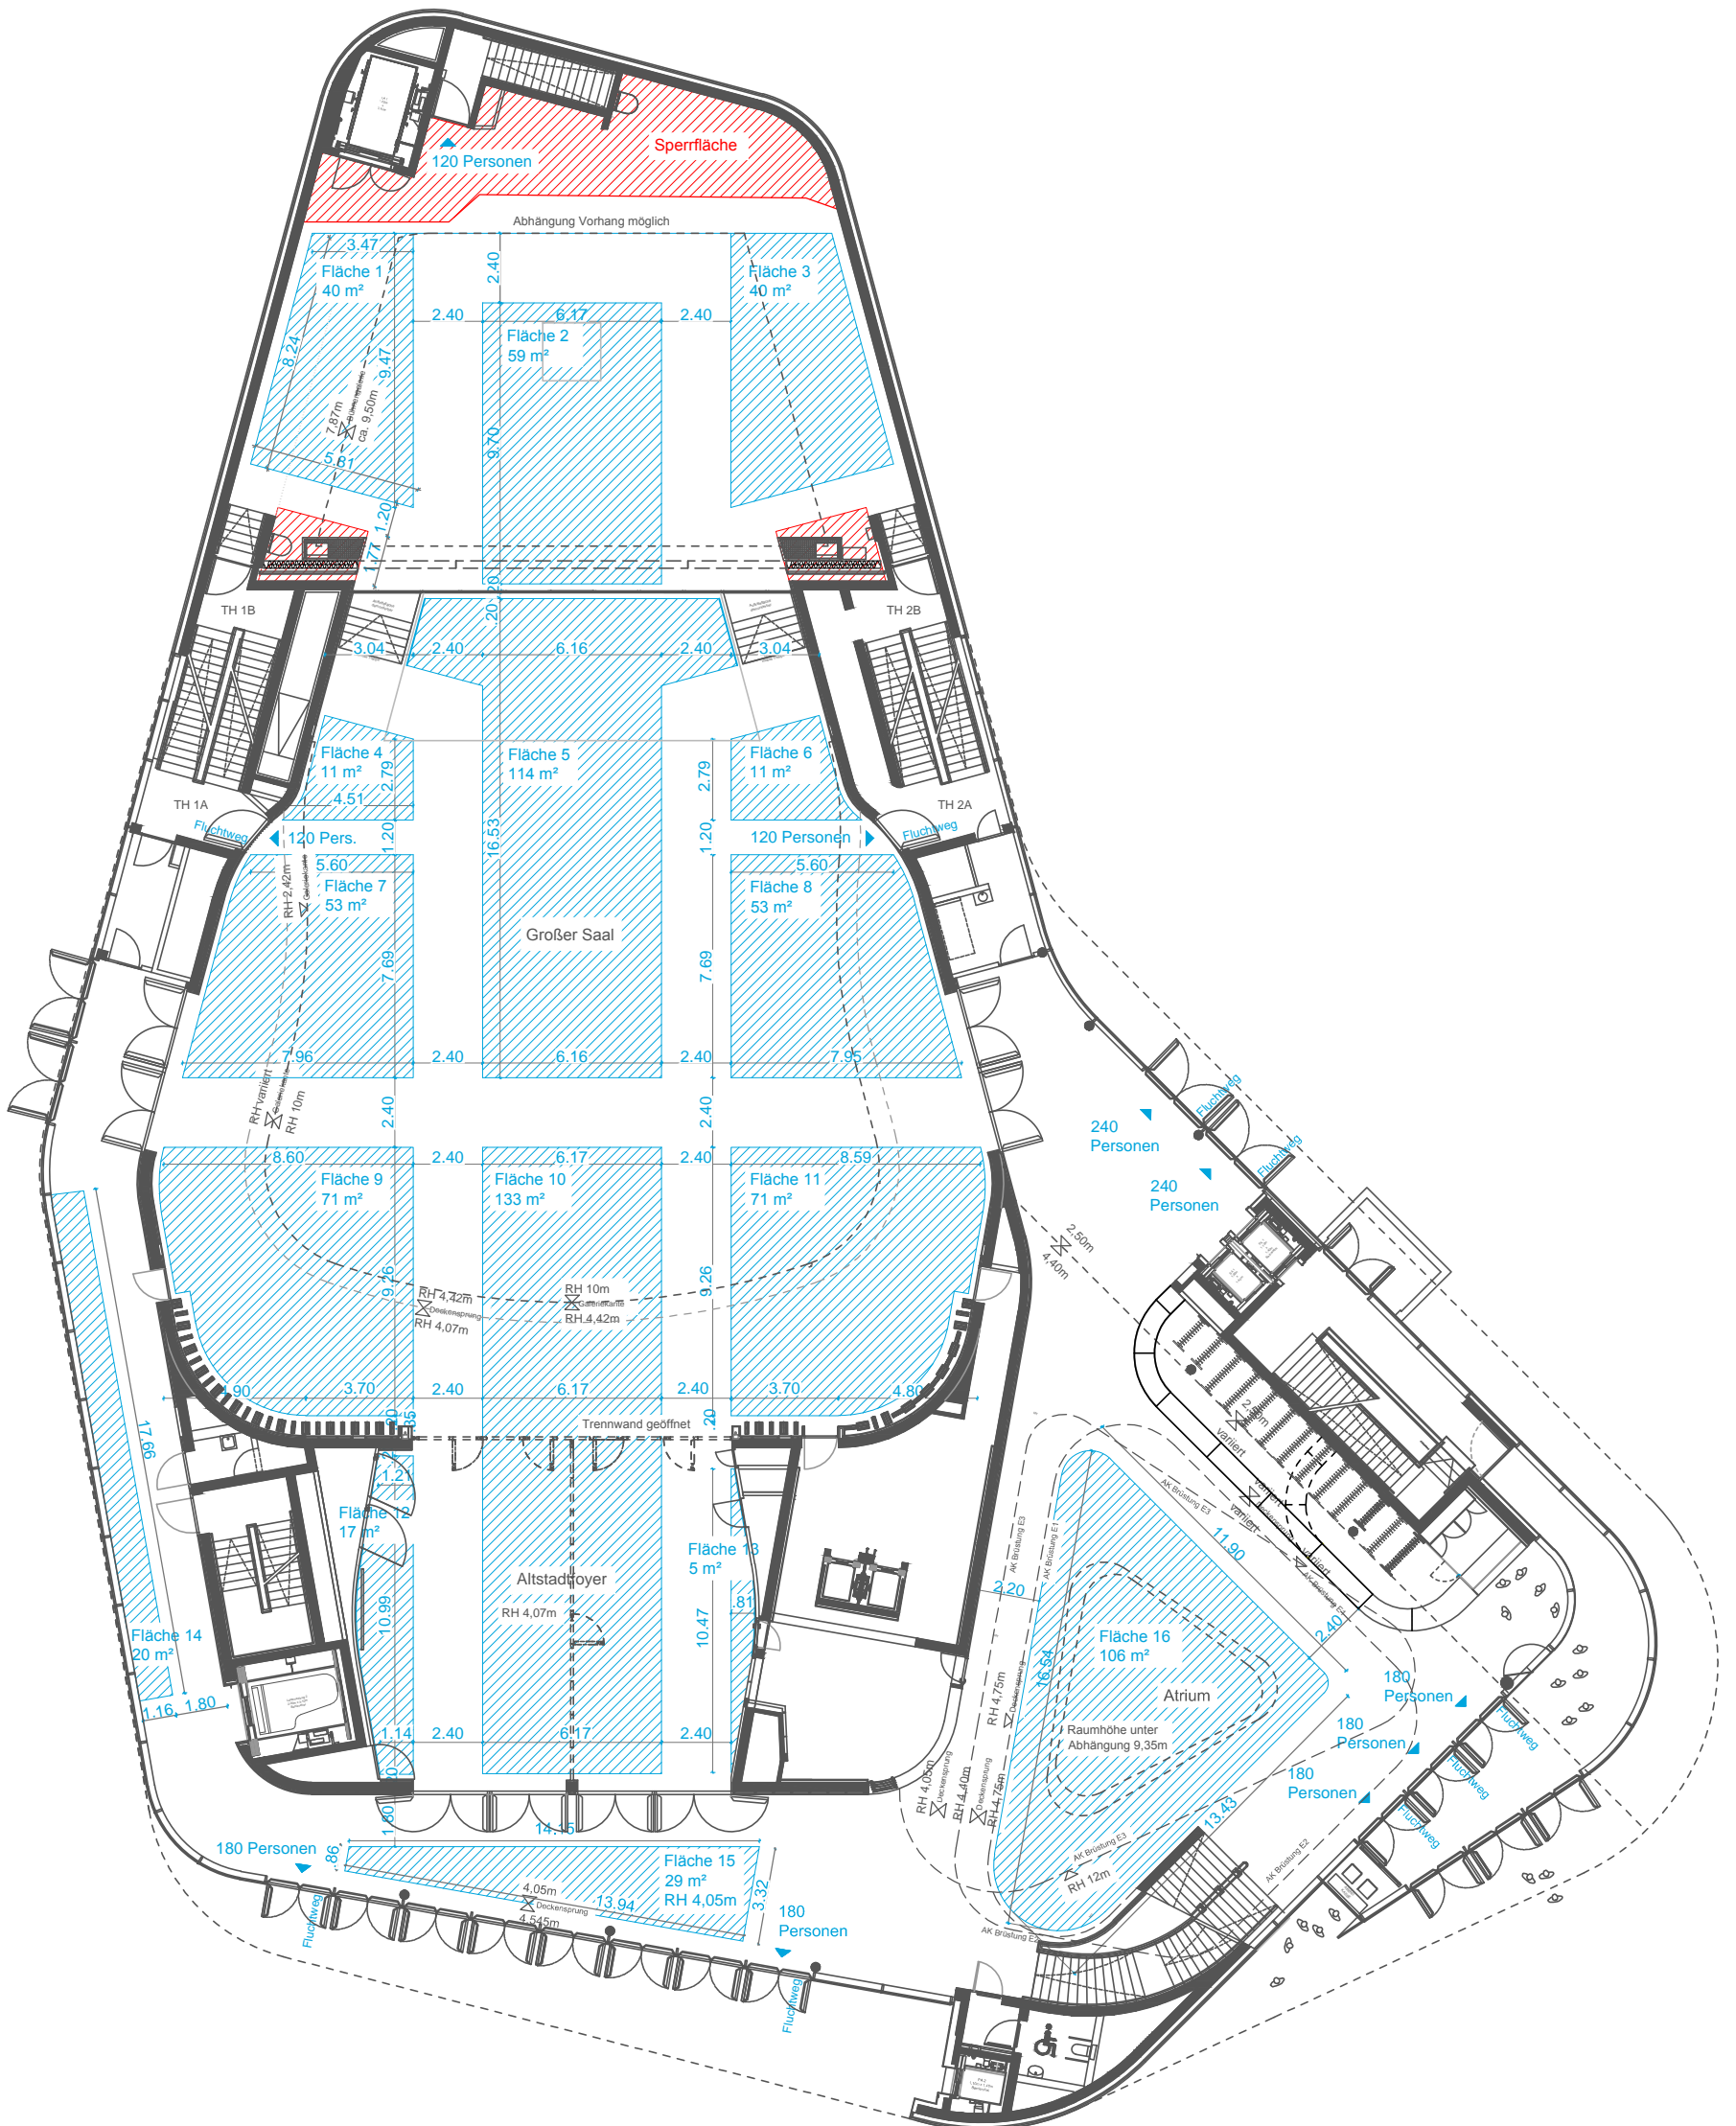

MONT FORT HAUS

Kultur.
Kongress.
Zentrum.


Montforthaus

Großer Saal Galerie+Kleiner Saal+Foyer OG1+Sem.1+2

Messe/Ausstellung

Plan-Nr. 119.1

02.12.2014 / M. 1:250

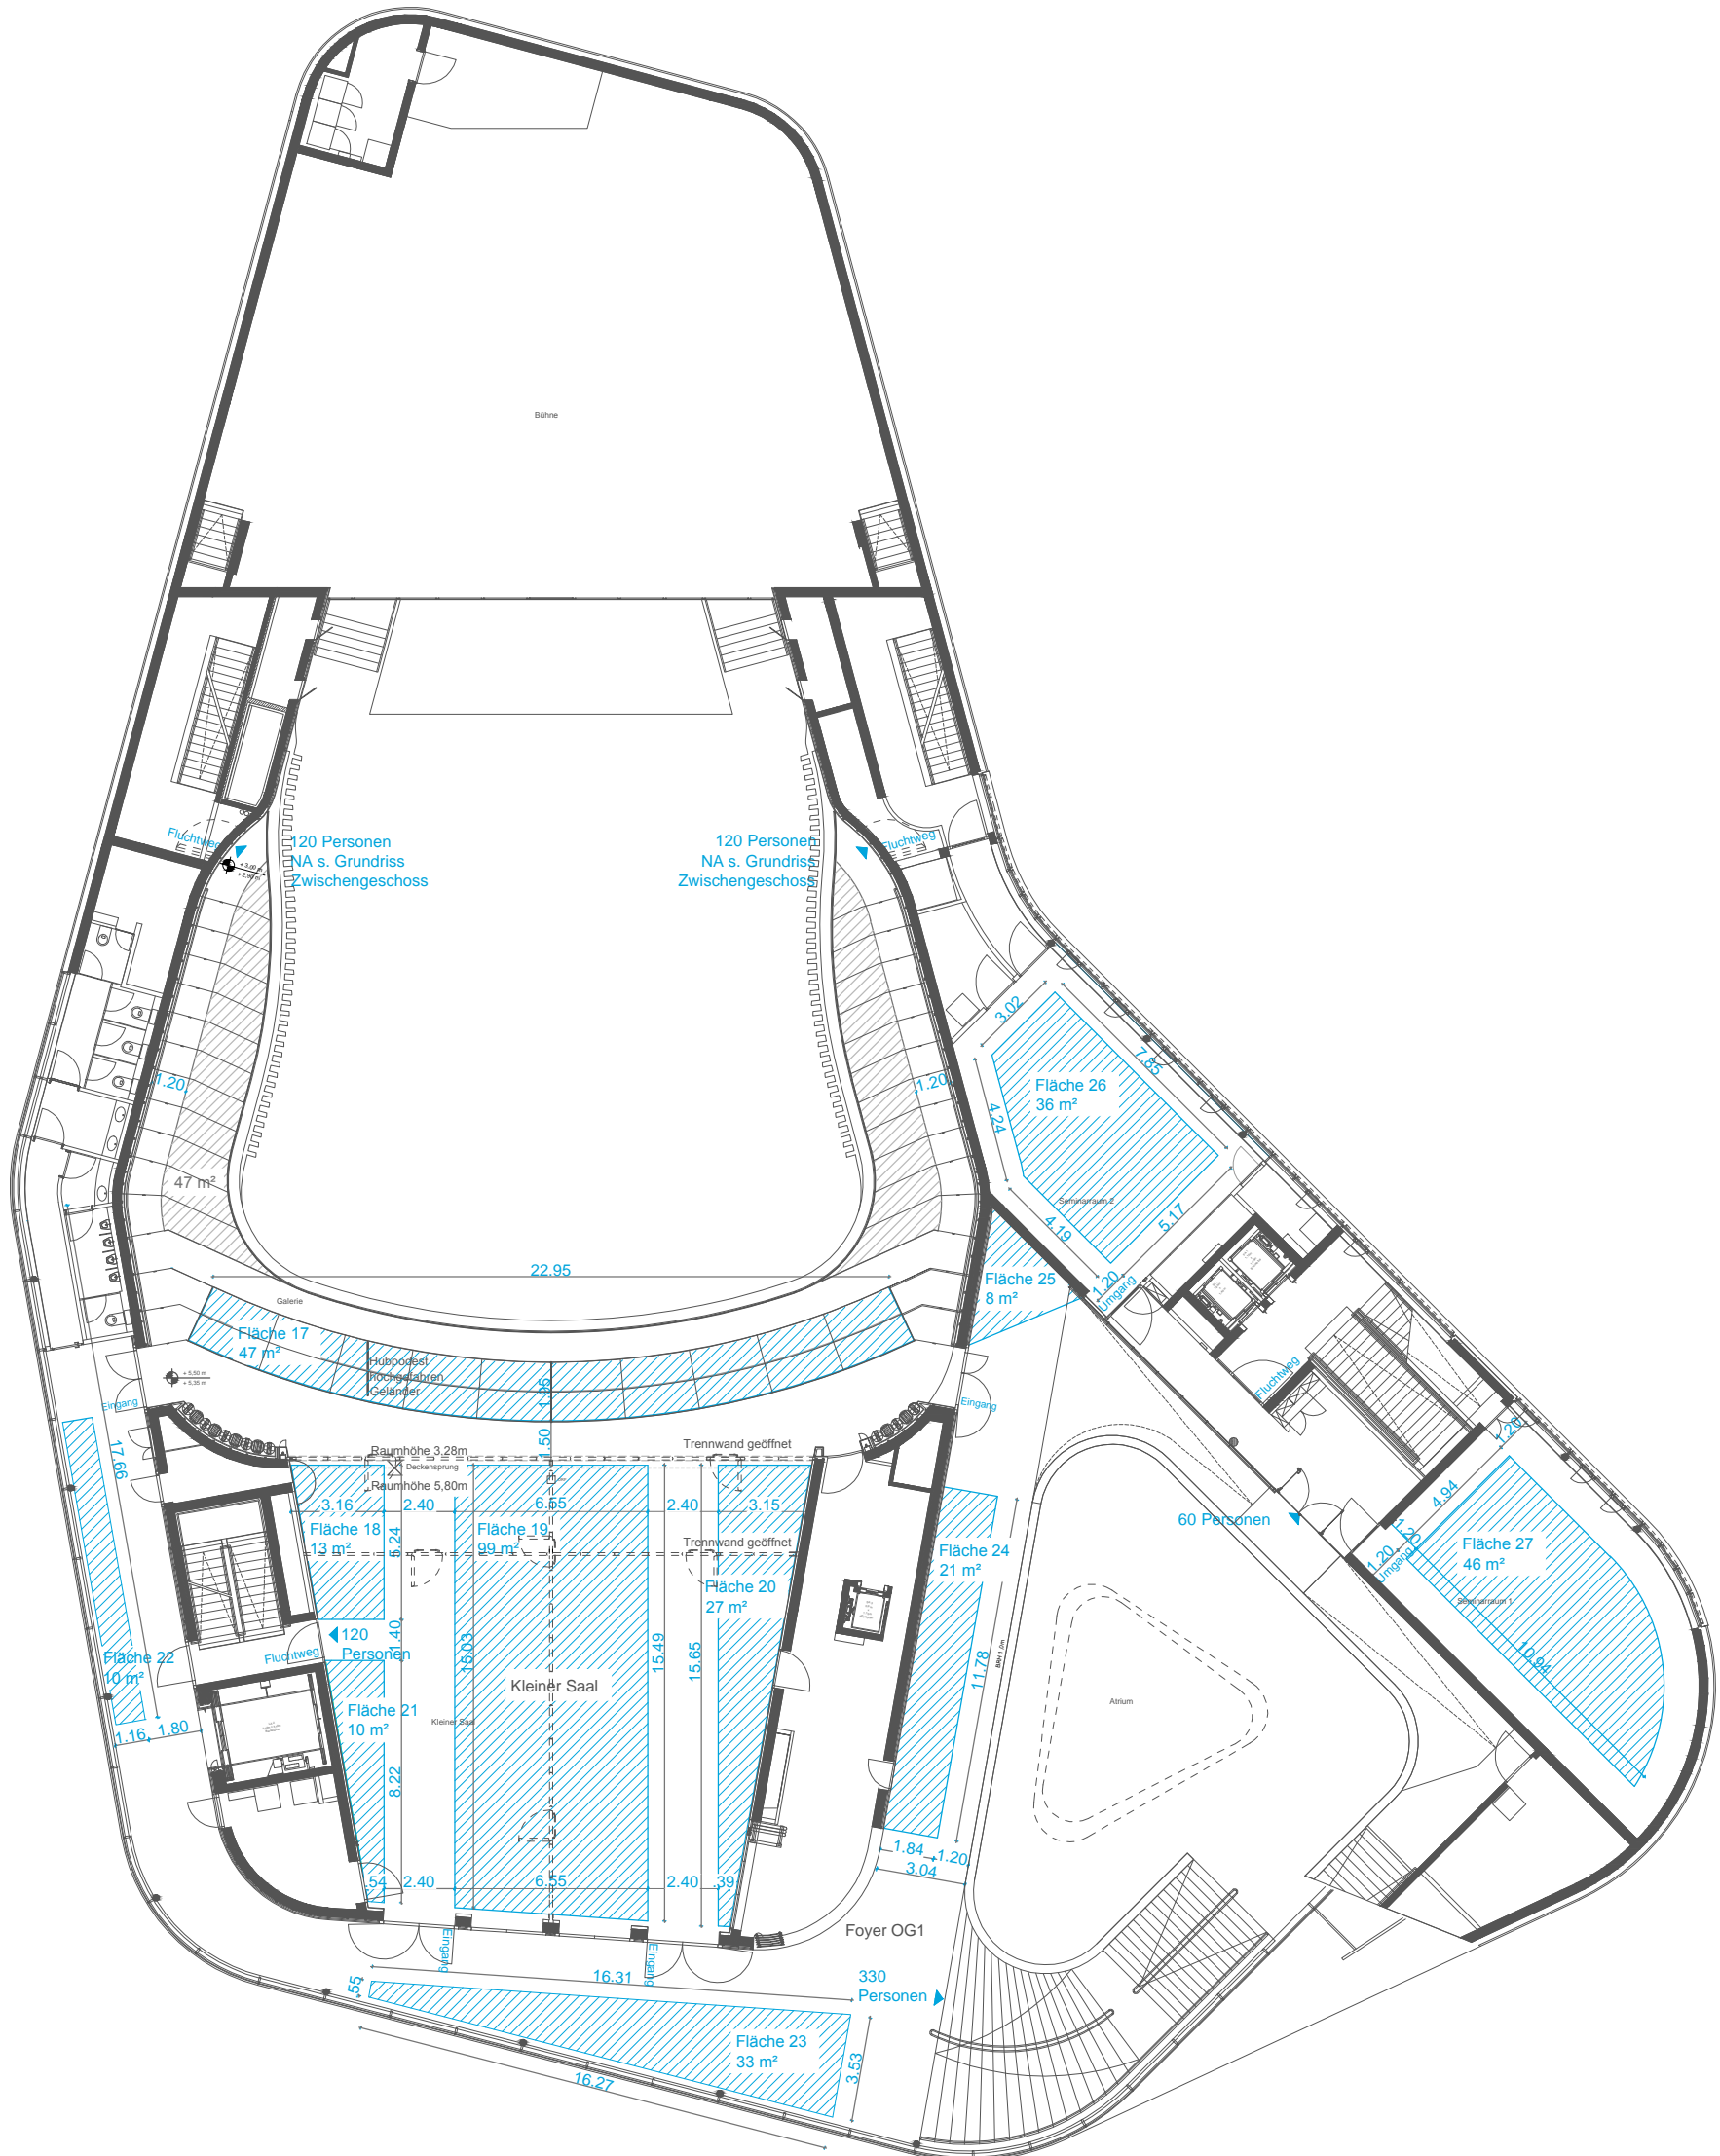

MONT FORT HAUS

Kultur.
Kongress.
Zentrum.


Montforthaus Großer Saal Parterre

Reihe mit Bühnenaufgang re+li
398 Plätze Parkett davon 2 Personalplätze +
4 Rollstuhlplätze mit Begleitung
349 Plätze Tribüne davon 2 Personalplätze

695 m² / 747 Plätze

Plan-Nr. 011.7

02.03.2016 / M. 1:125

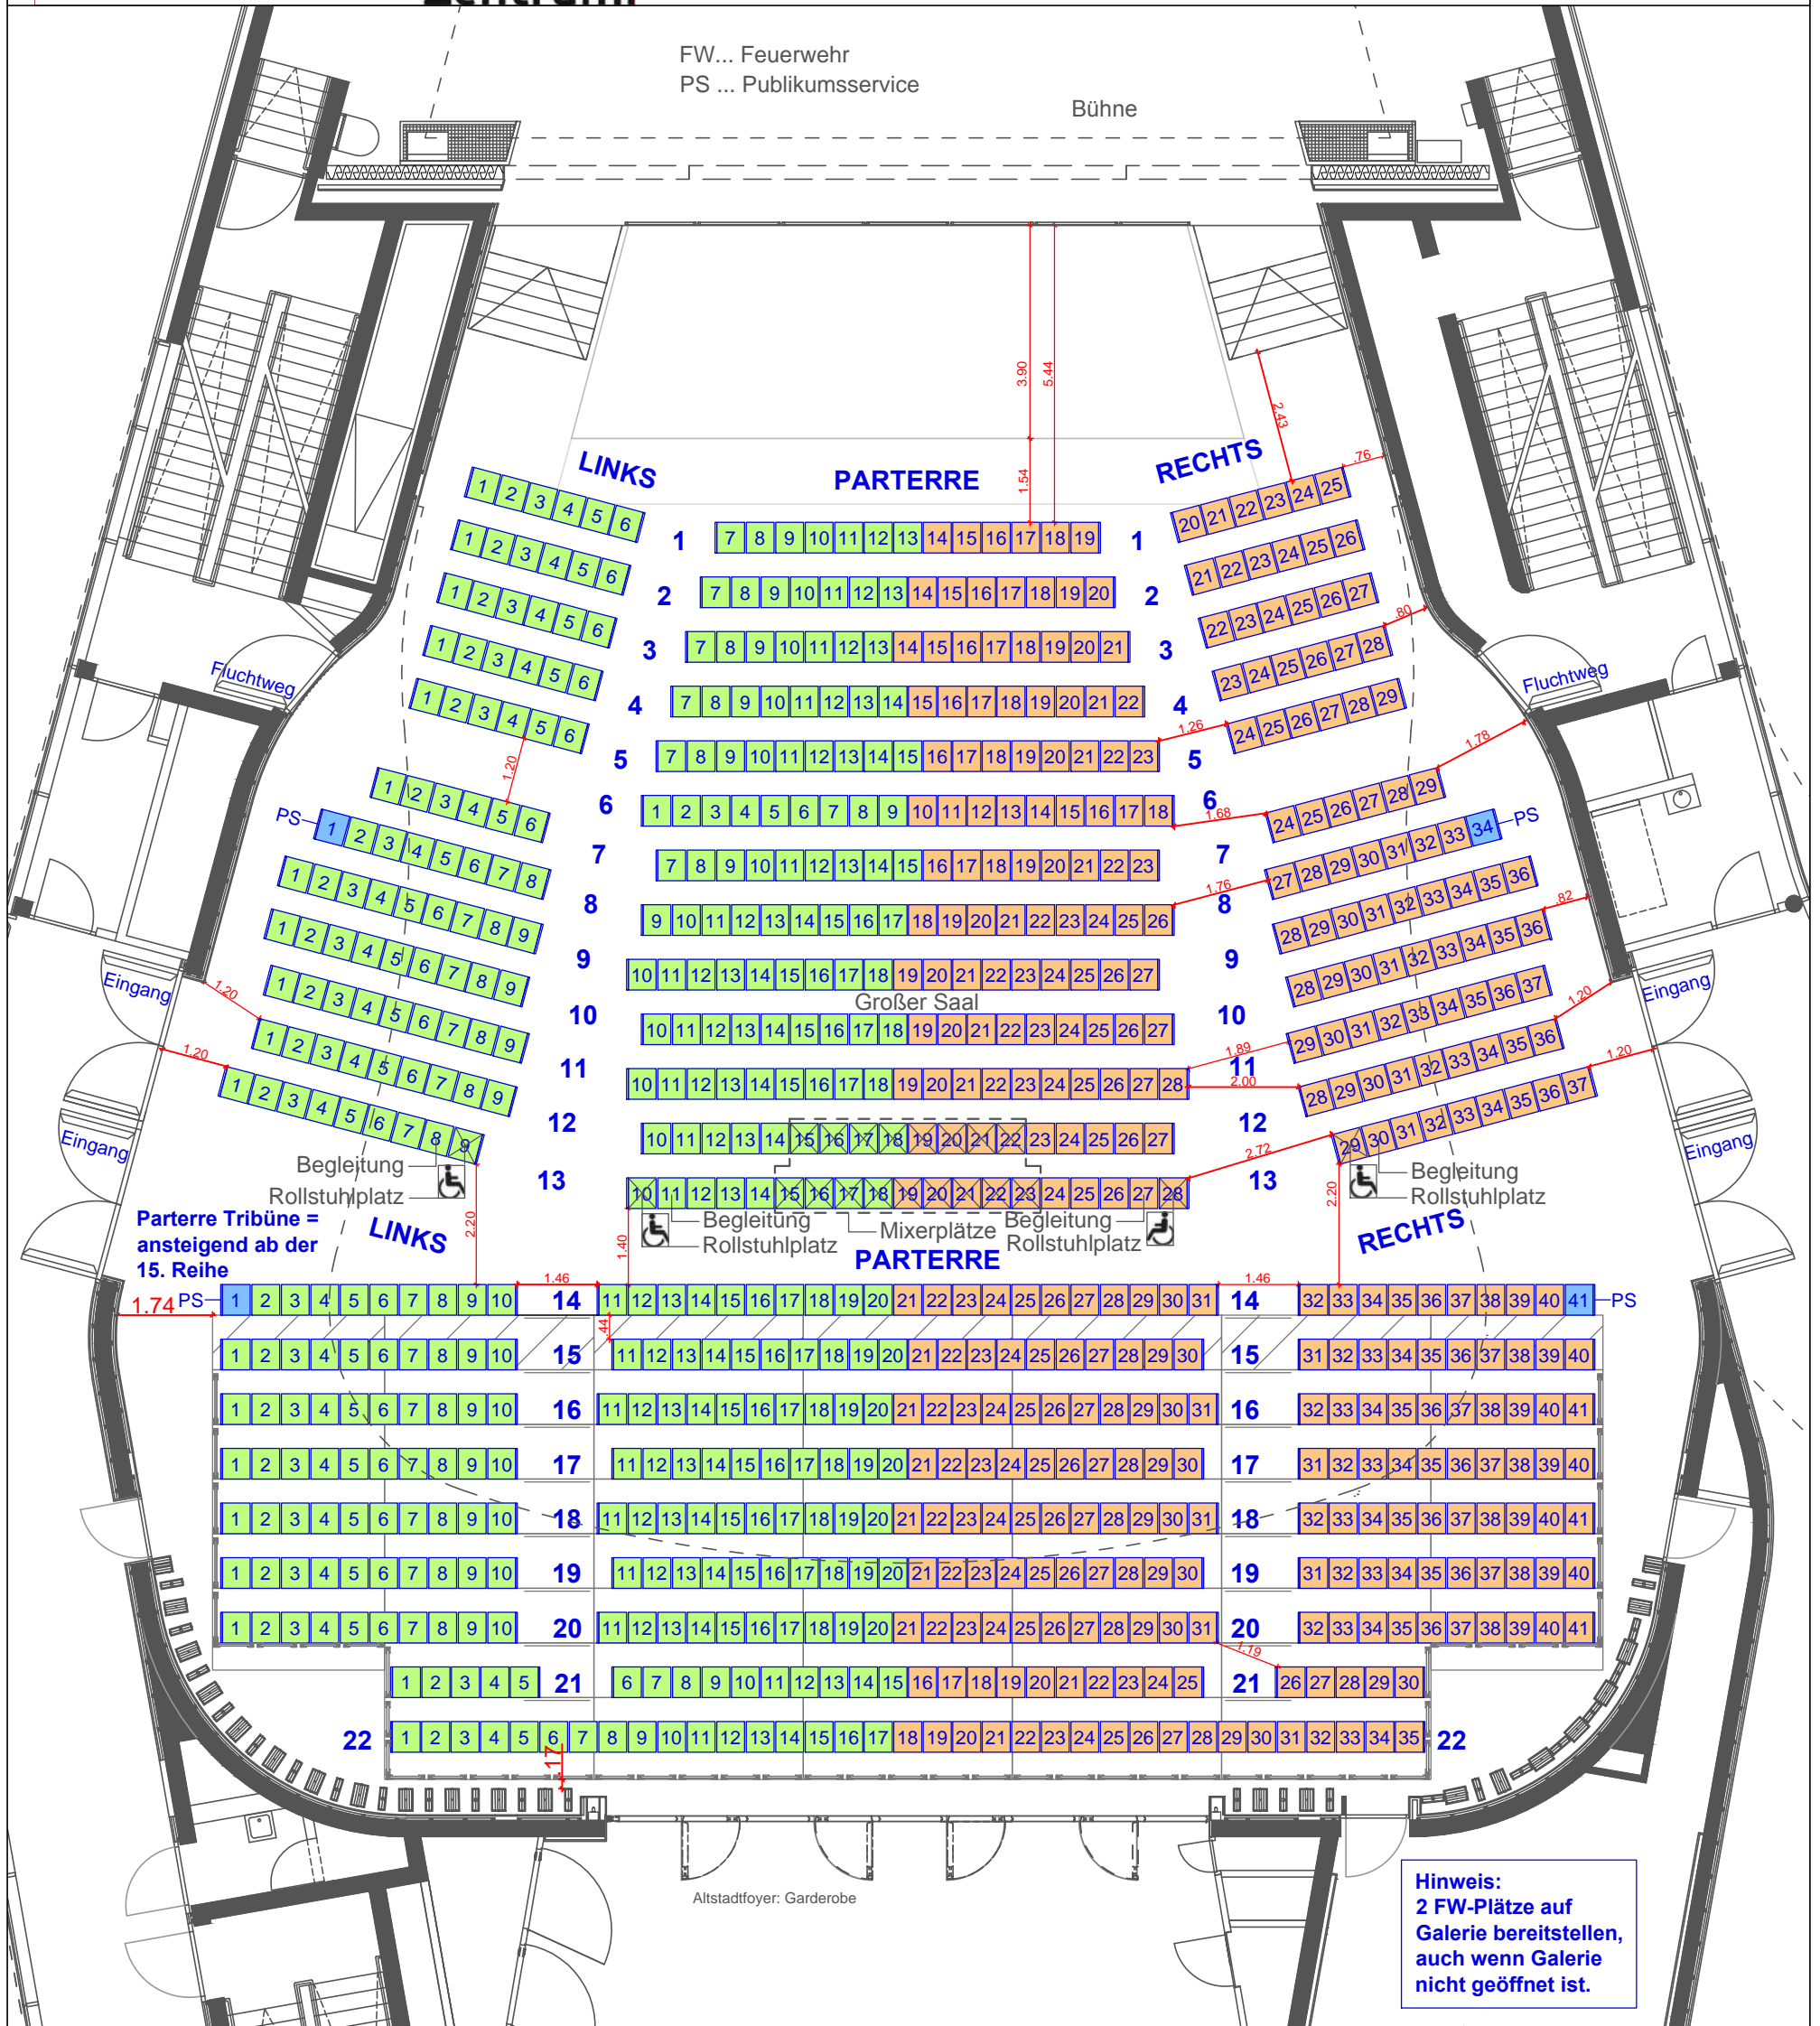

MONT FORT HAUS

Kultur.
Kongress.
Zentrum.


Montforthaus Großer Saal Galerie

Reihe

278 m² / 232 Plätze

232 Plätze Galerie, davon 2 Personalplätze
und 2 Feuerwehrsitze

Plan-Nr. 111.6
02.03.2016 / M. 1:125

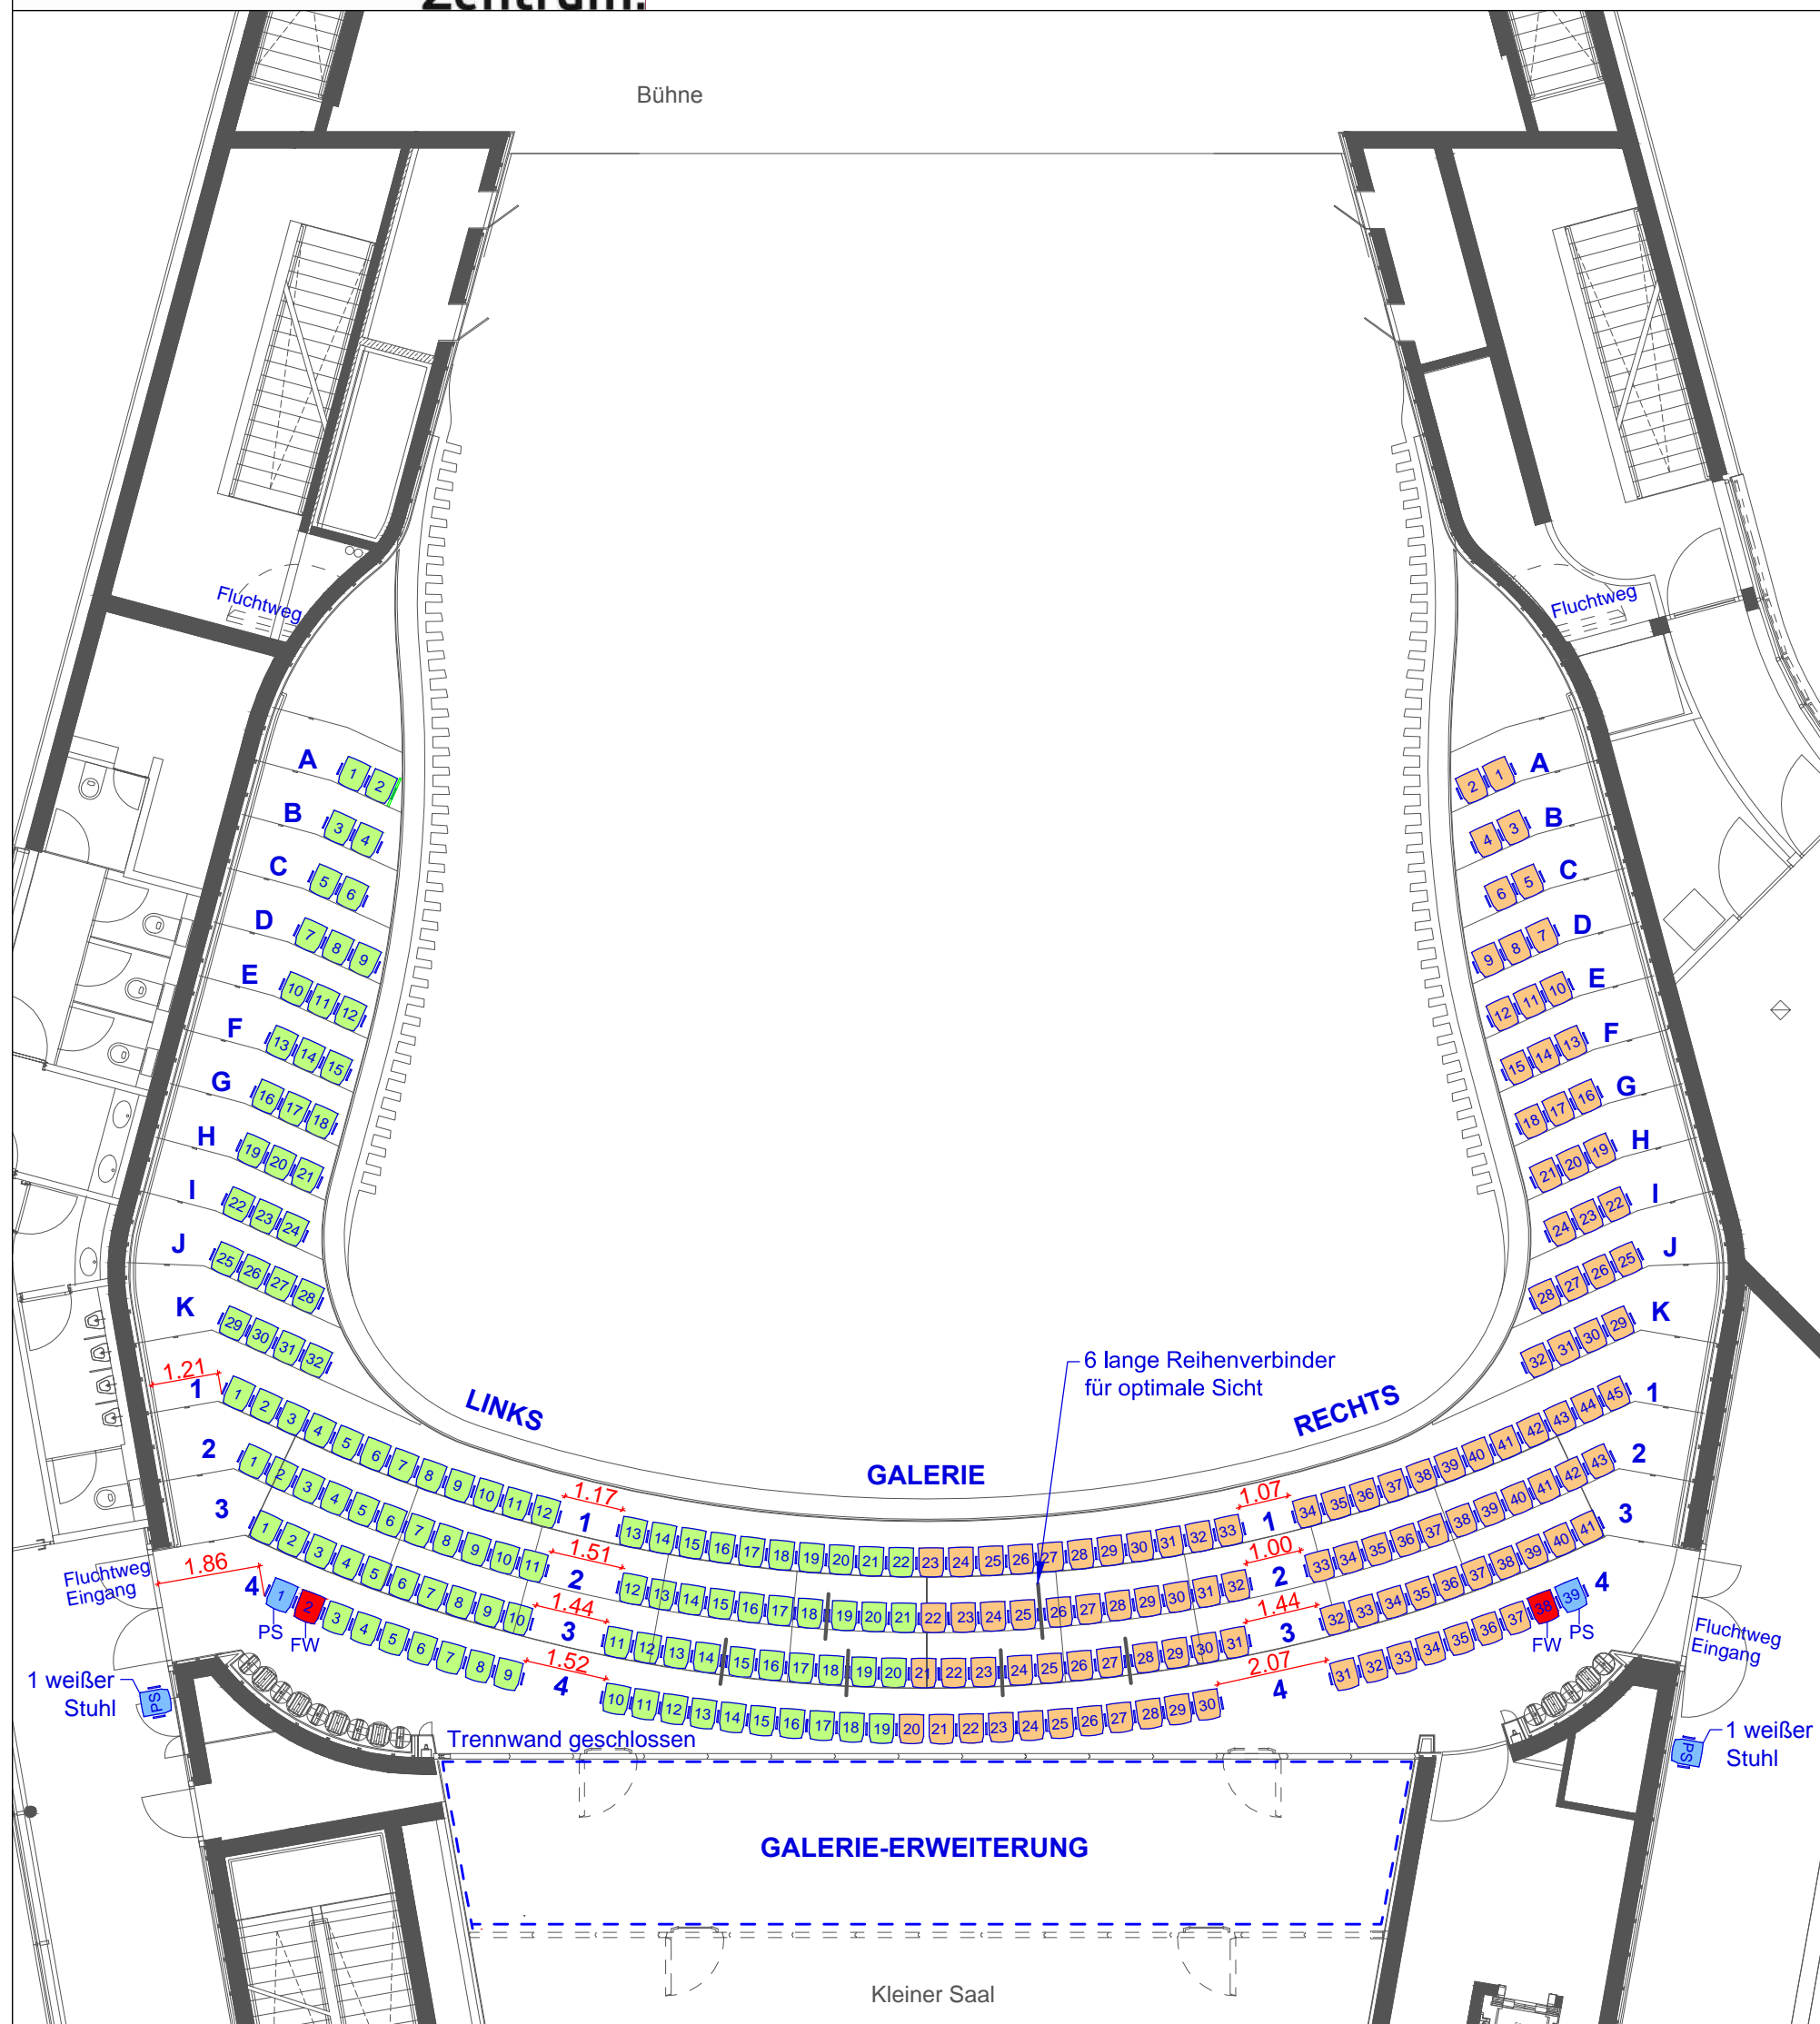

MONT FORT HAUS


Kultur.
Kongress.
Zentrum.

Montforthaus Großer Saal Galerie + Galerieerweiterung

Reihe
232 Plätze Galerie, davon 2 Personalplätze
und 2 Feuerwehrplätze
81 Plätze Erweiterung

278 m² / 313 Plätze

Plan-Nr. 111.5
02.03.2016 / M. 1:125

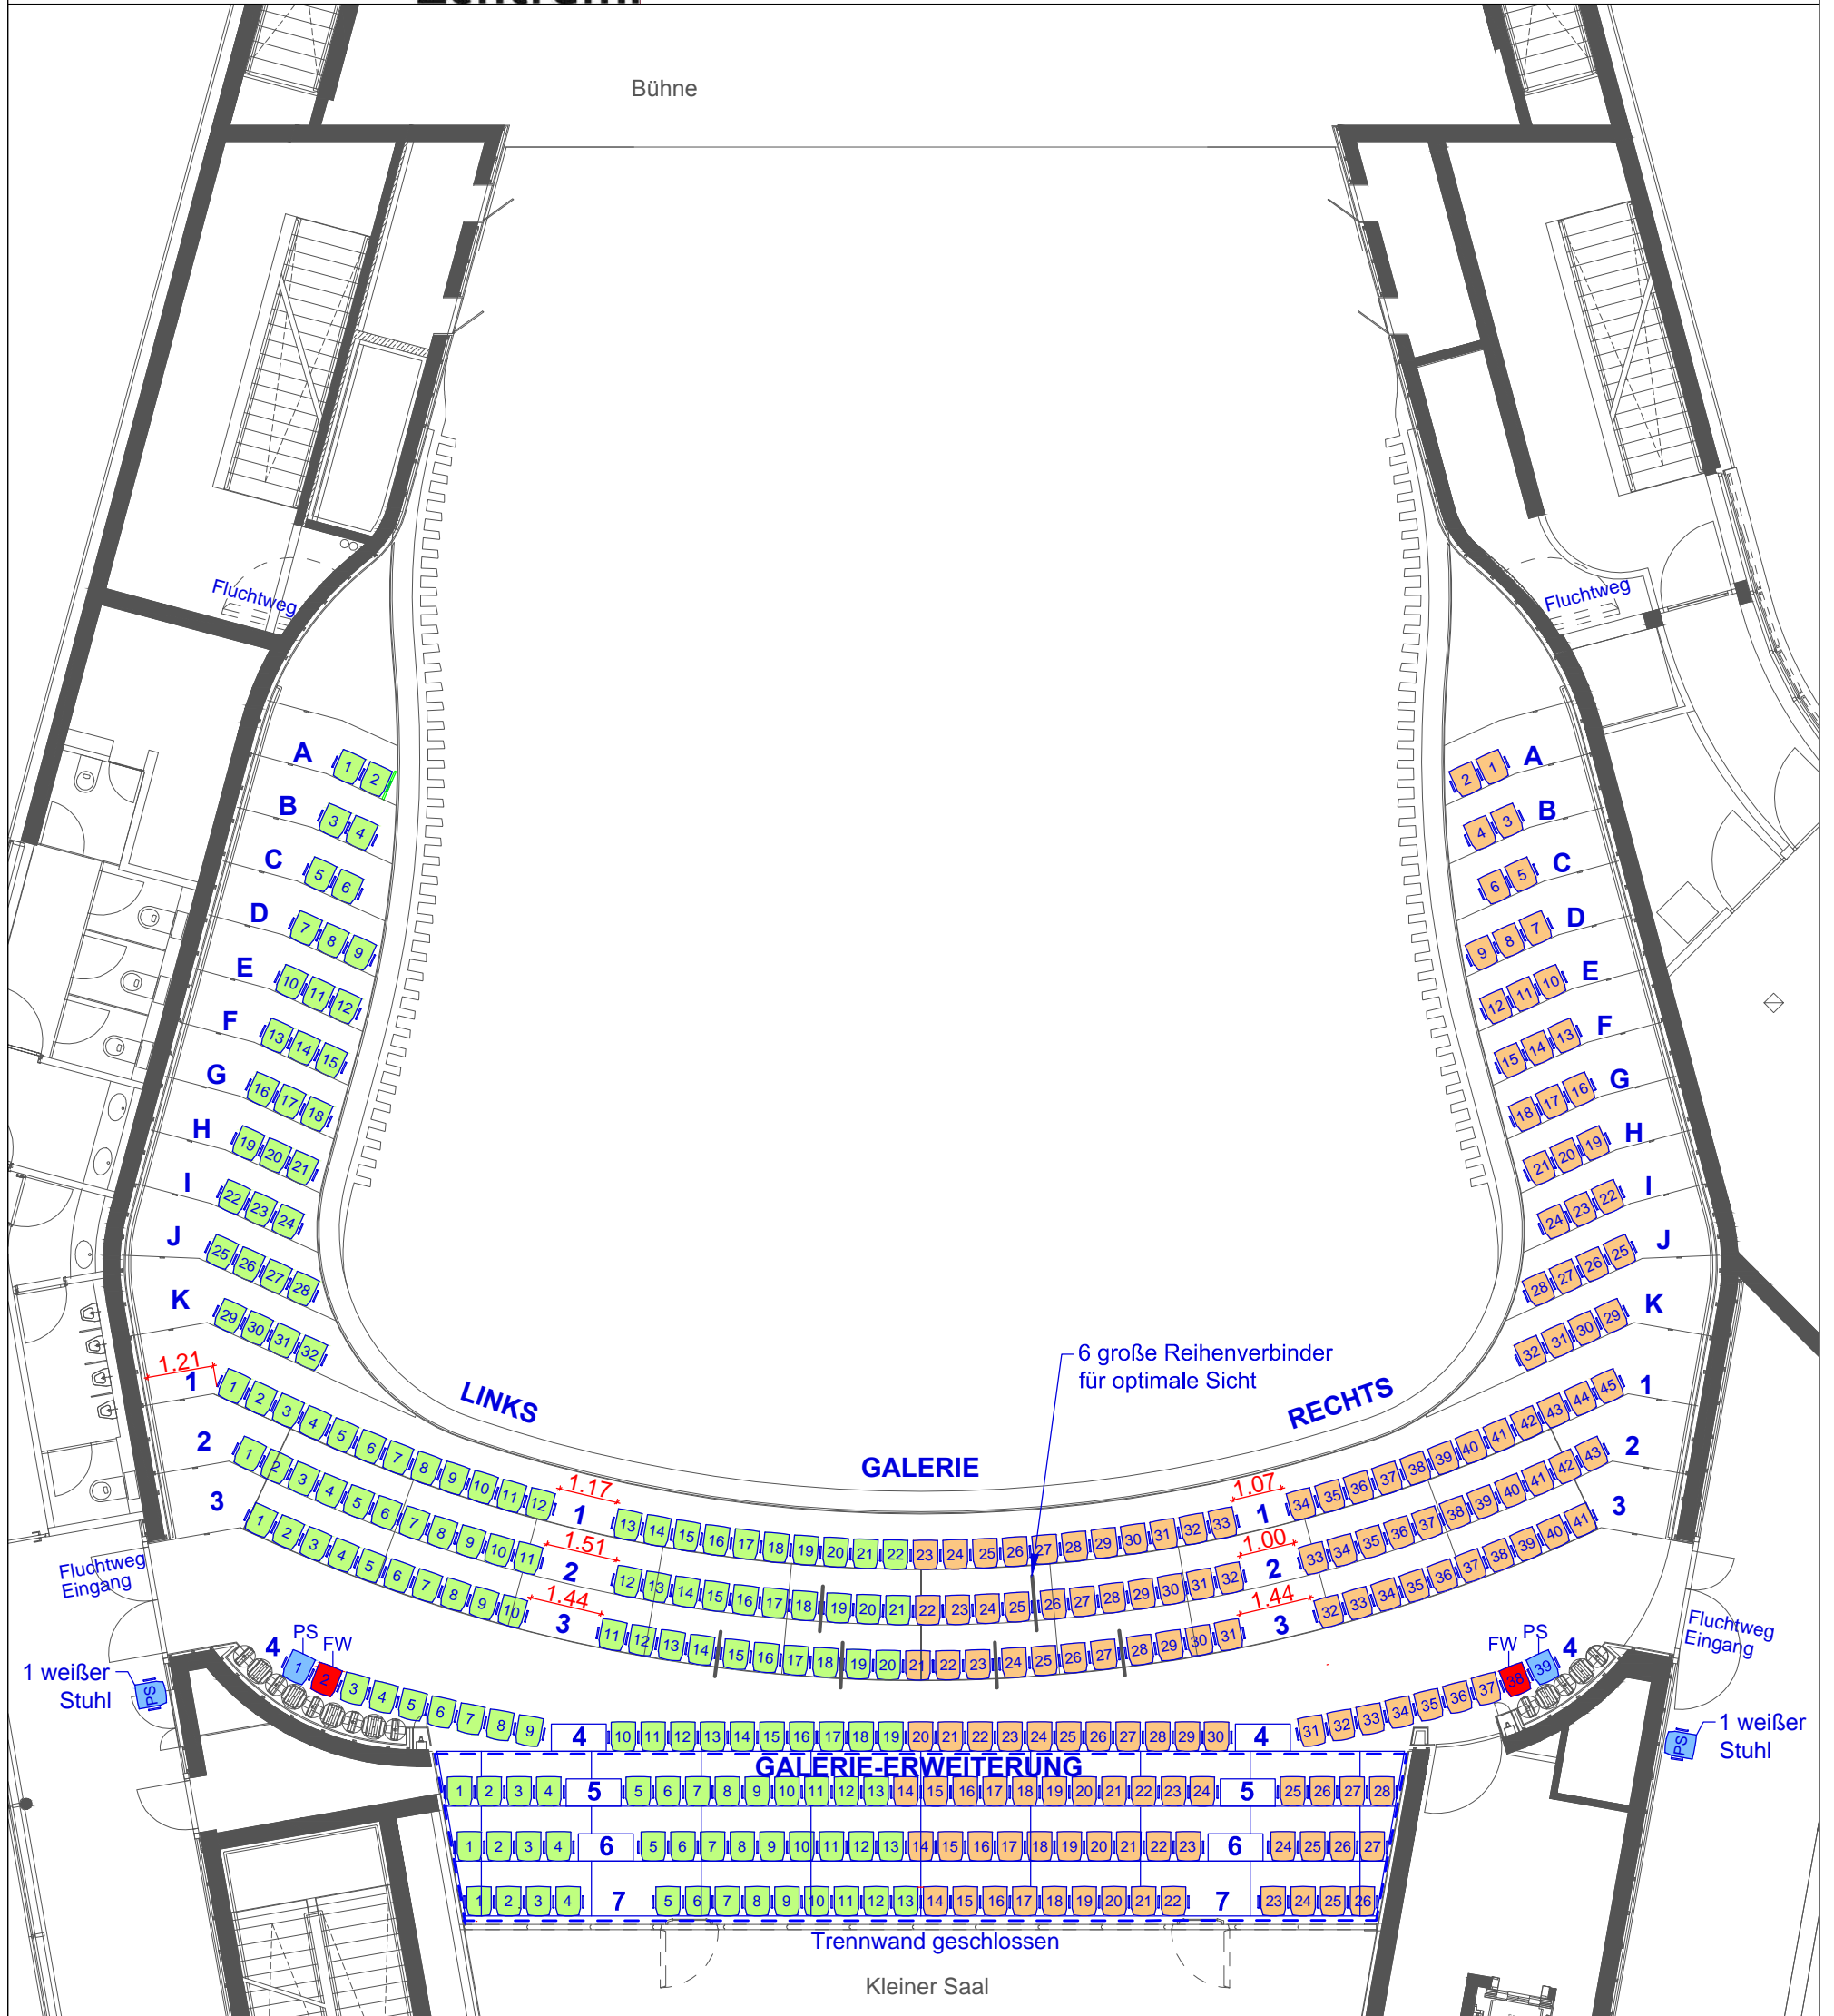

MONT FORT HAUS

Kultur.
Kongress.
Zentrum.


Montforthaus Großer Saal Parterre

Ovaltische 240x100cm
60 Tische à 8 Personen

695 m² / 480 Plätze

Plan-Nr. 016.3

02.12.2014 / M. 1:125

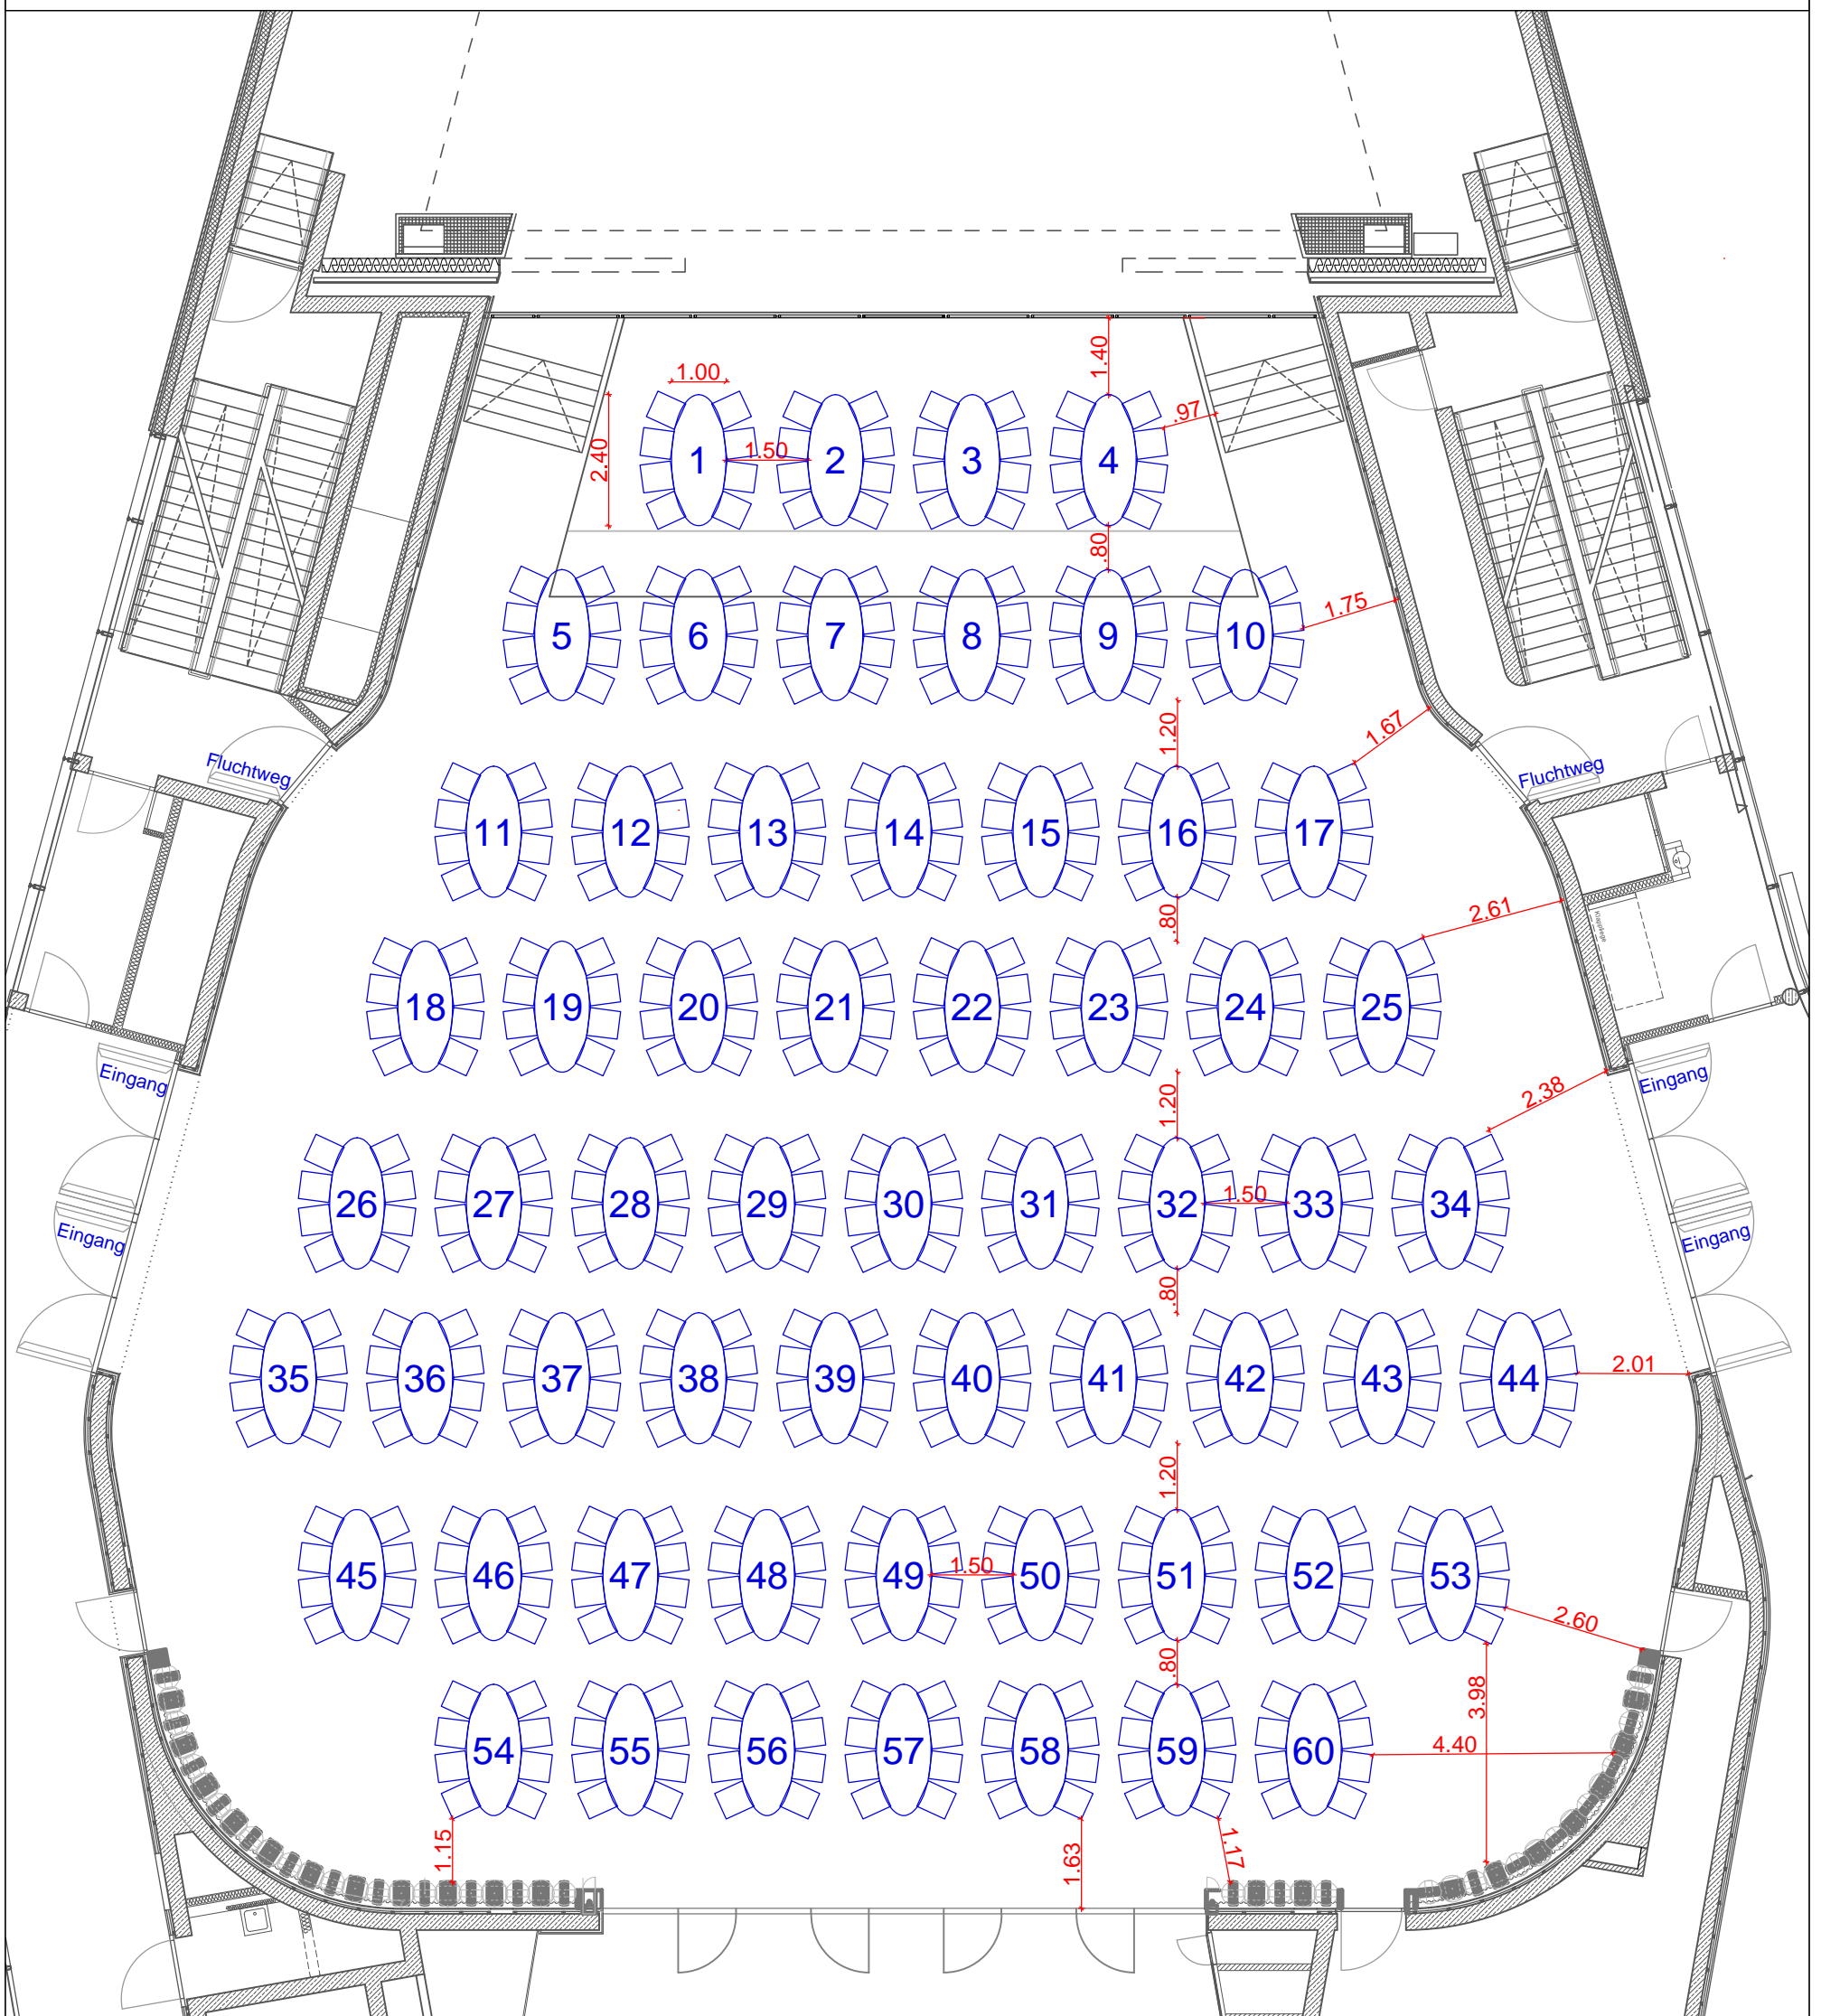

MONT FORT HAUS

Kultur.
Kongress.
Zentrum.


Montforthaus Großer Saal Galerie + Galerieerweiterung

Ovaltische 240x100cm
8 Tische à 8 Pers.

228 m² + 53 m² / 64 Sitzplätze

Plan-Nr. 116.1

09.10.2014 / M. 1:125

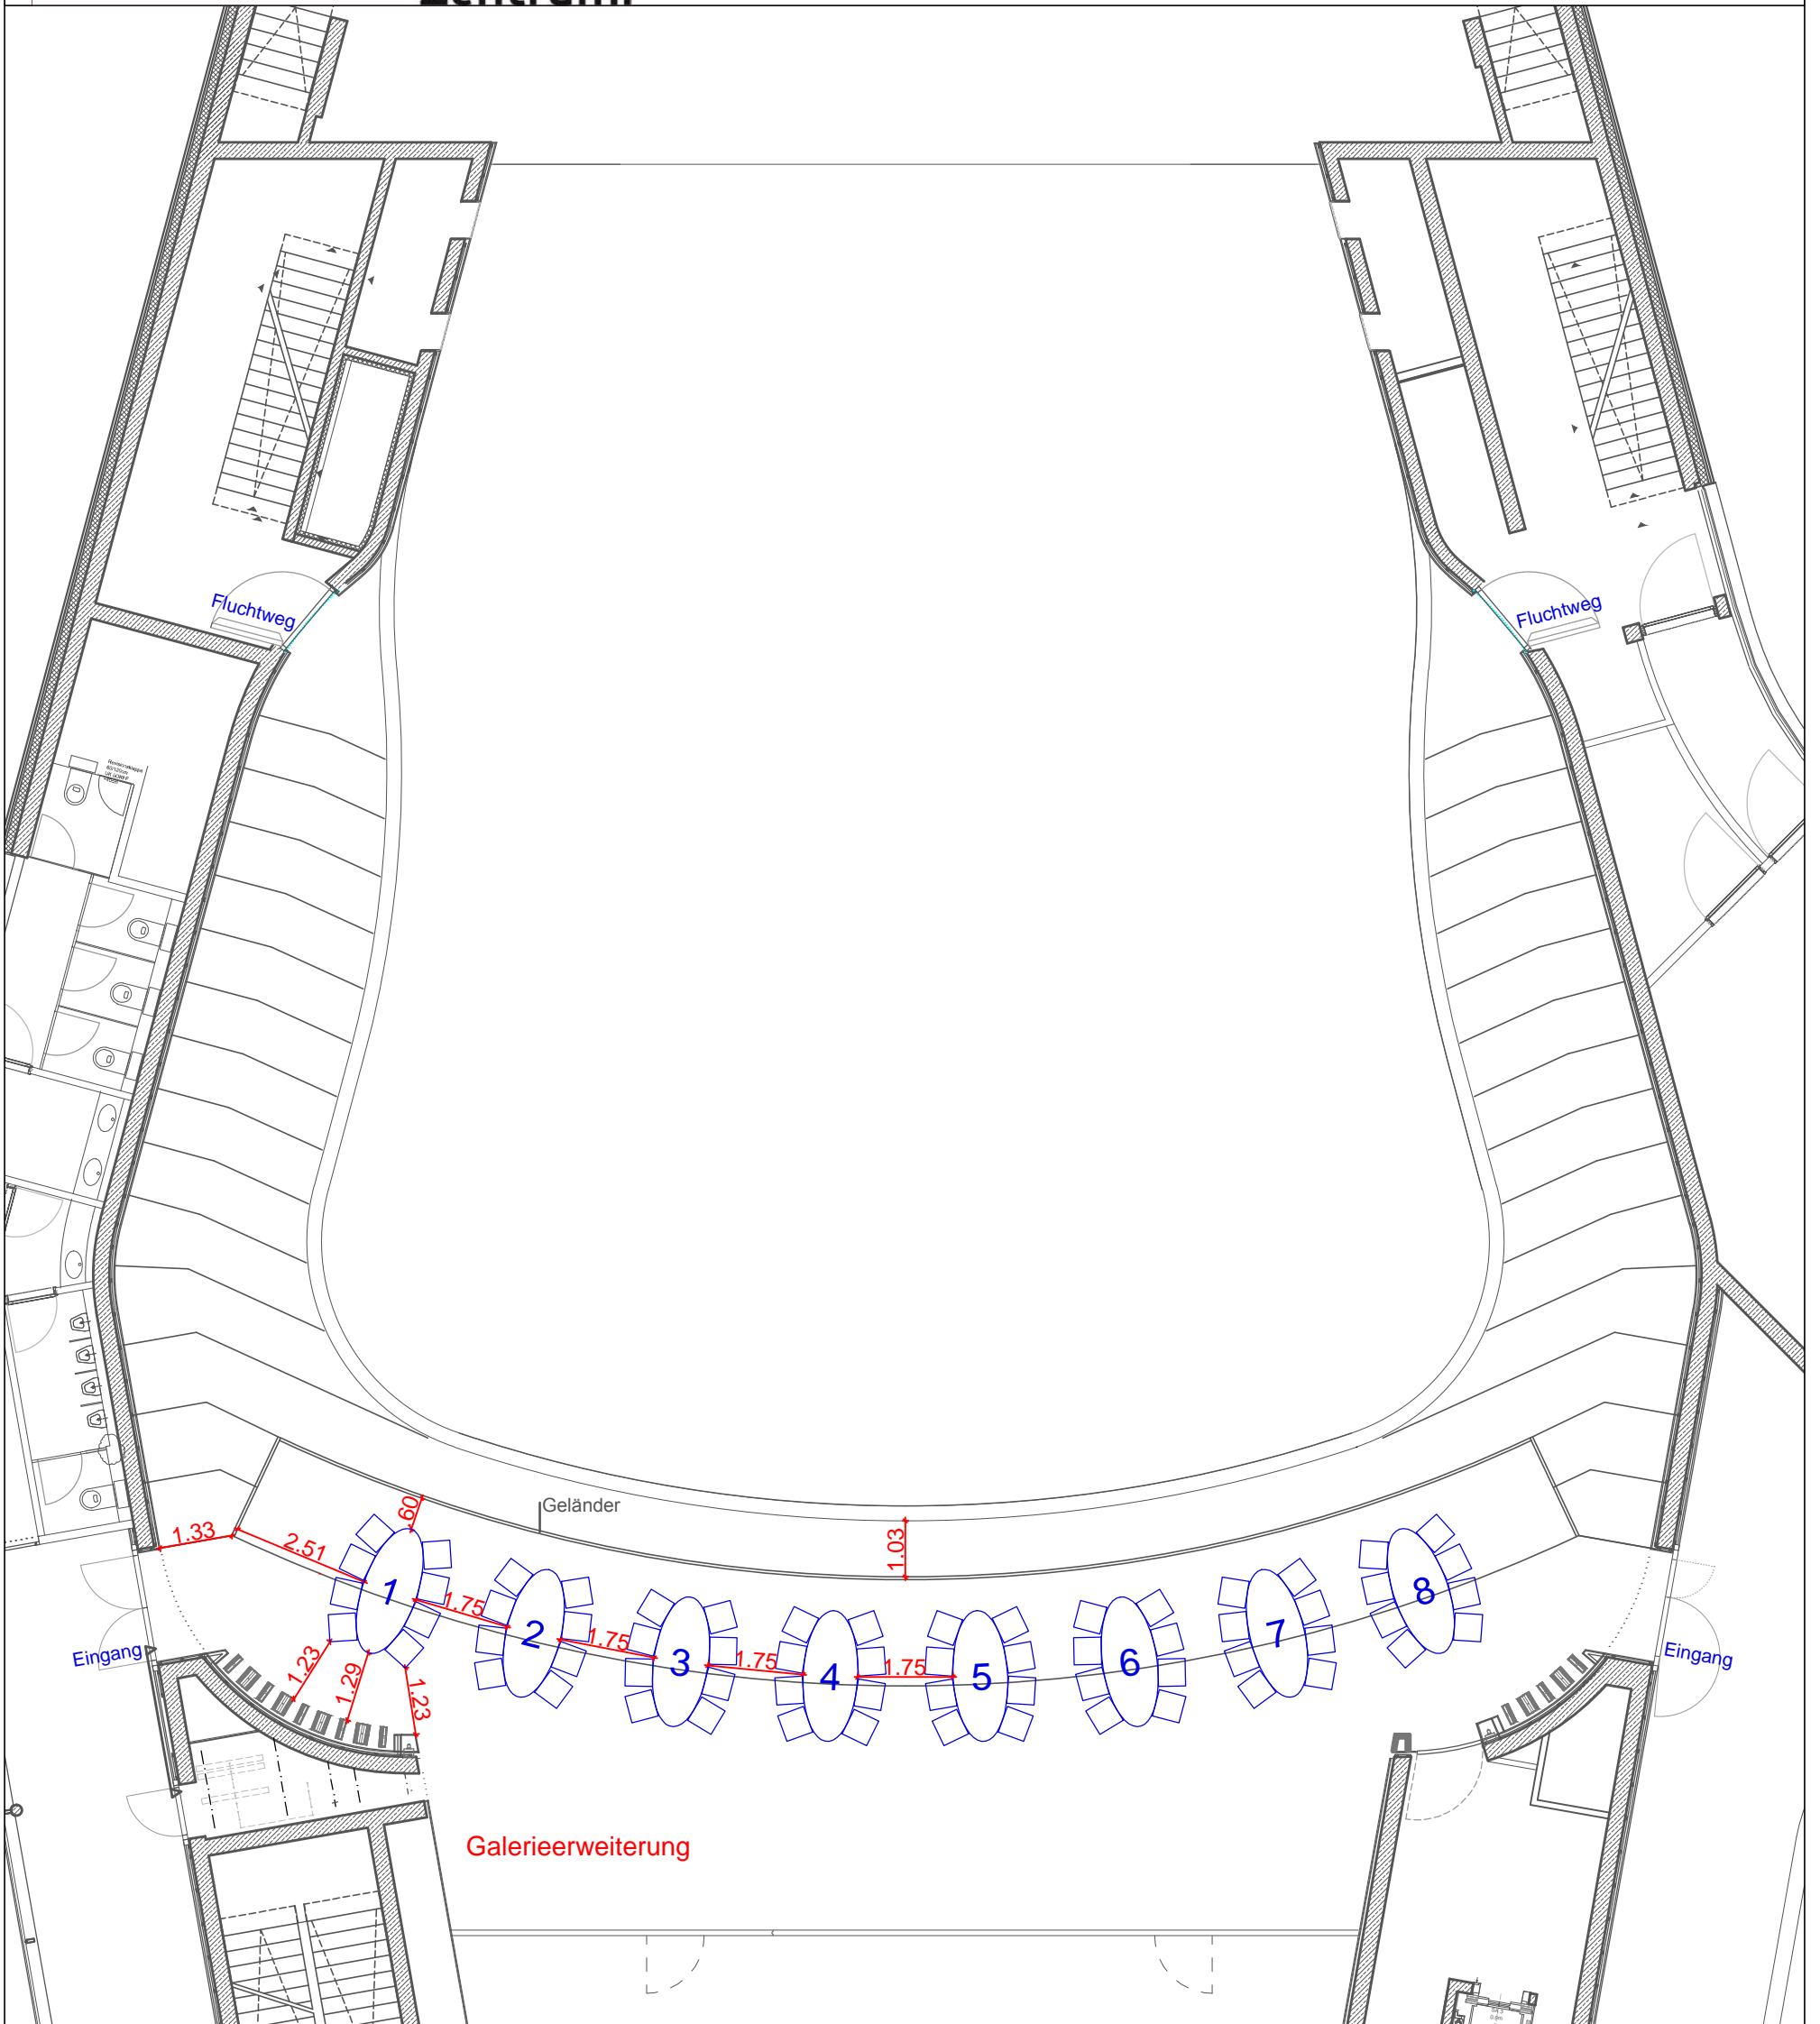

MONT FORT HAUS

Kultur.
Kongress.
Zentrum.


Montforthaus Großer Saal Galerie

Reihe

278 m² / 232 Plätze

232 Plätze Galerie, davon 2 Personalplätze
und 2 Feuerwehrsitze

Plan-Nr. 111.6
02.03.2016 / M. 1:125

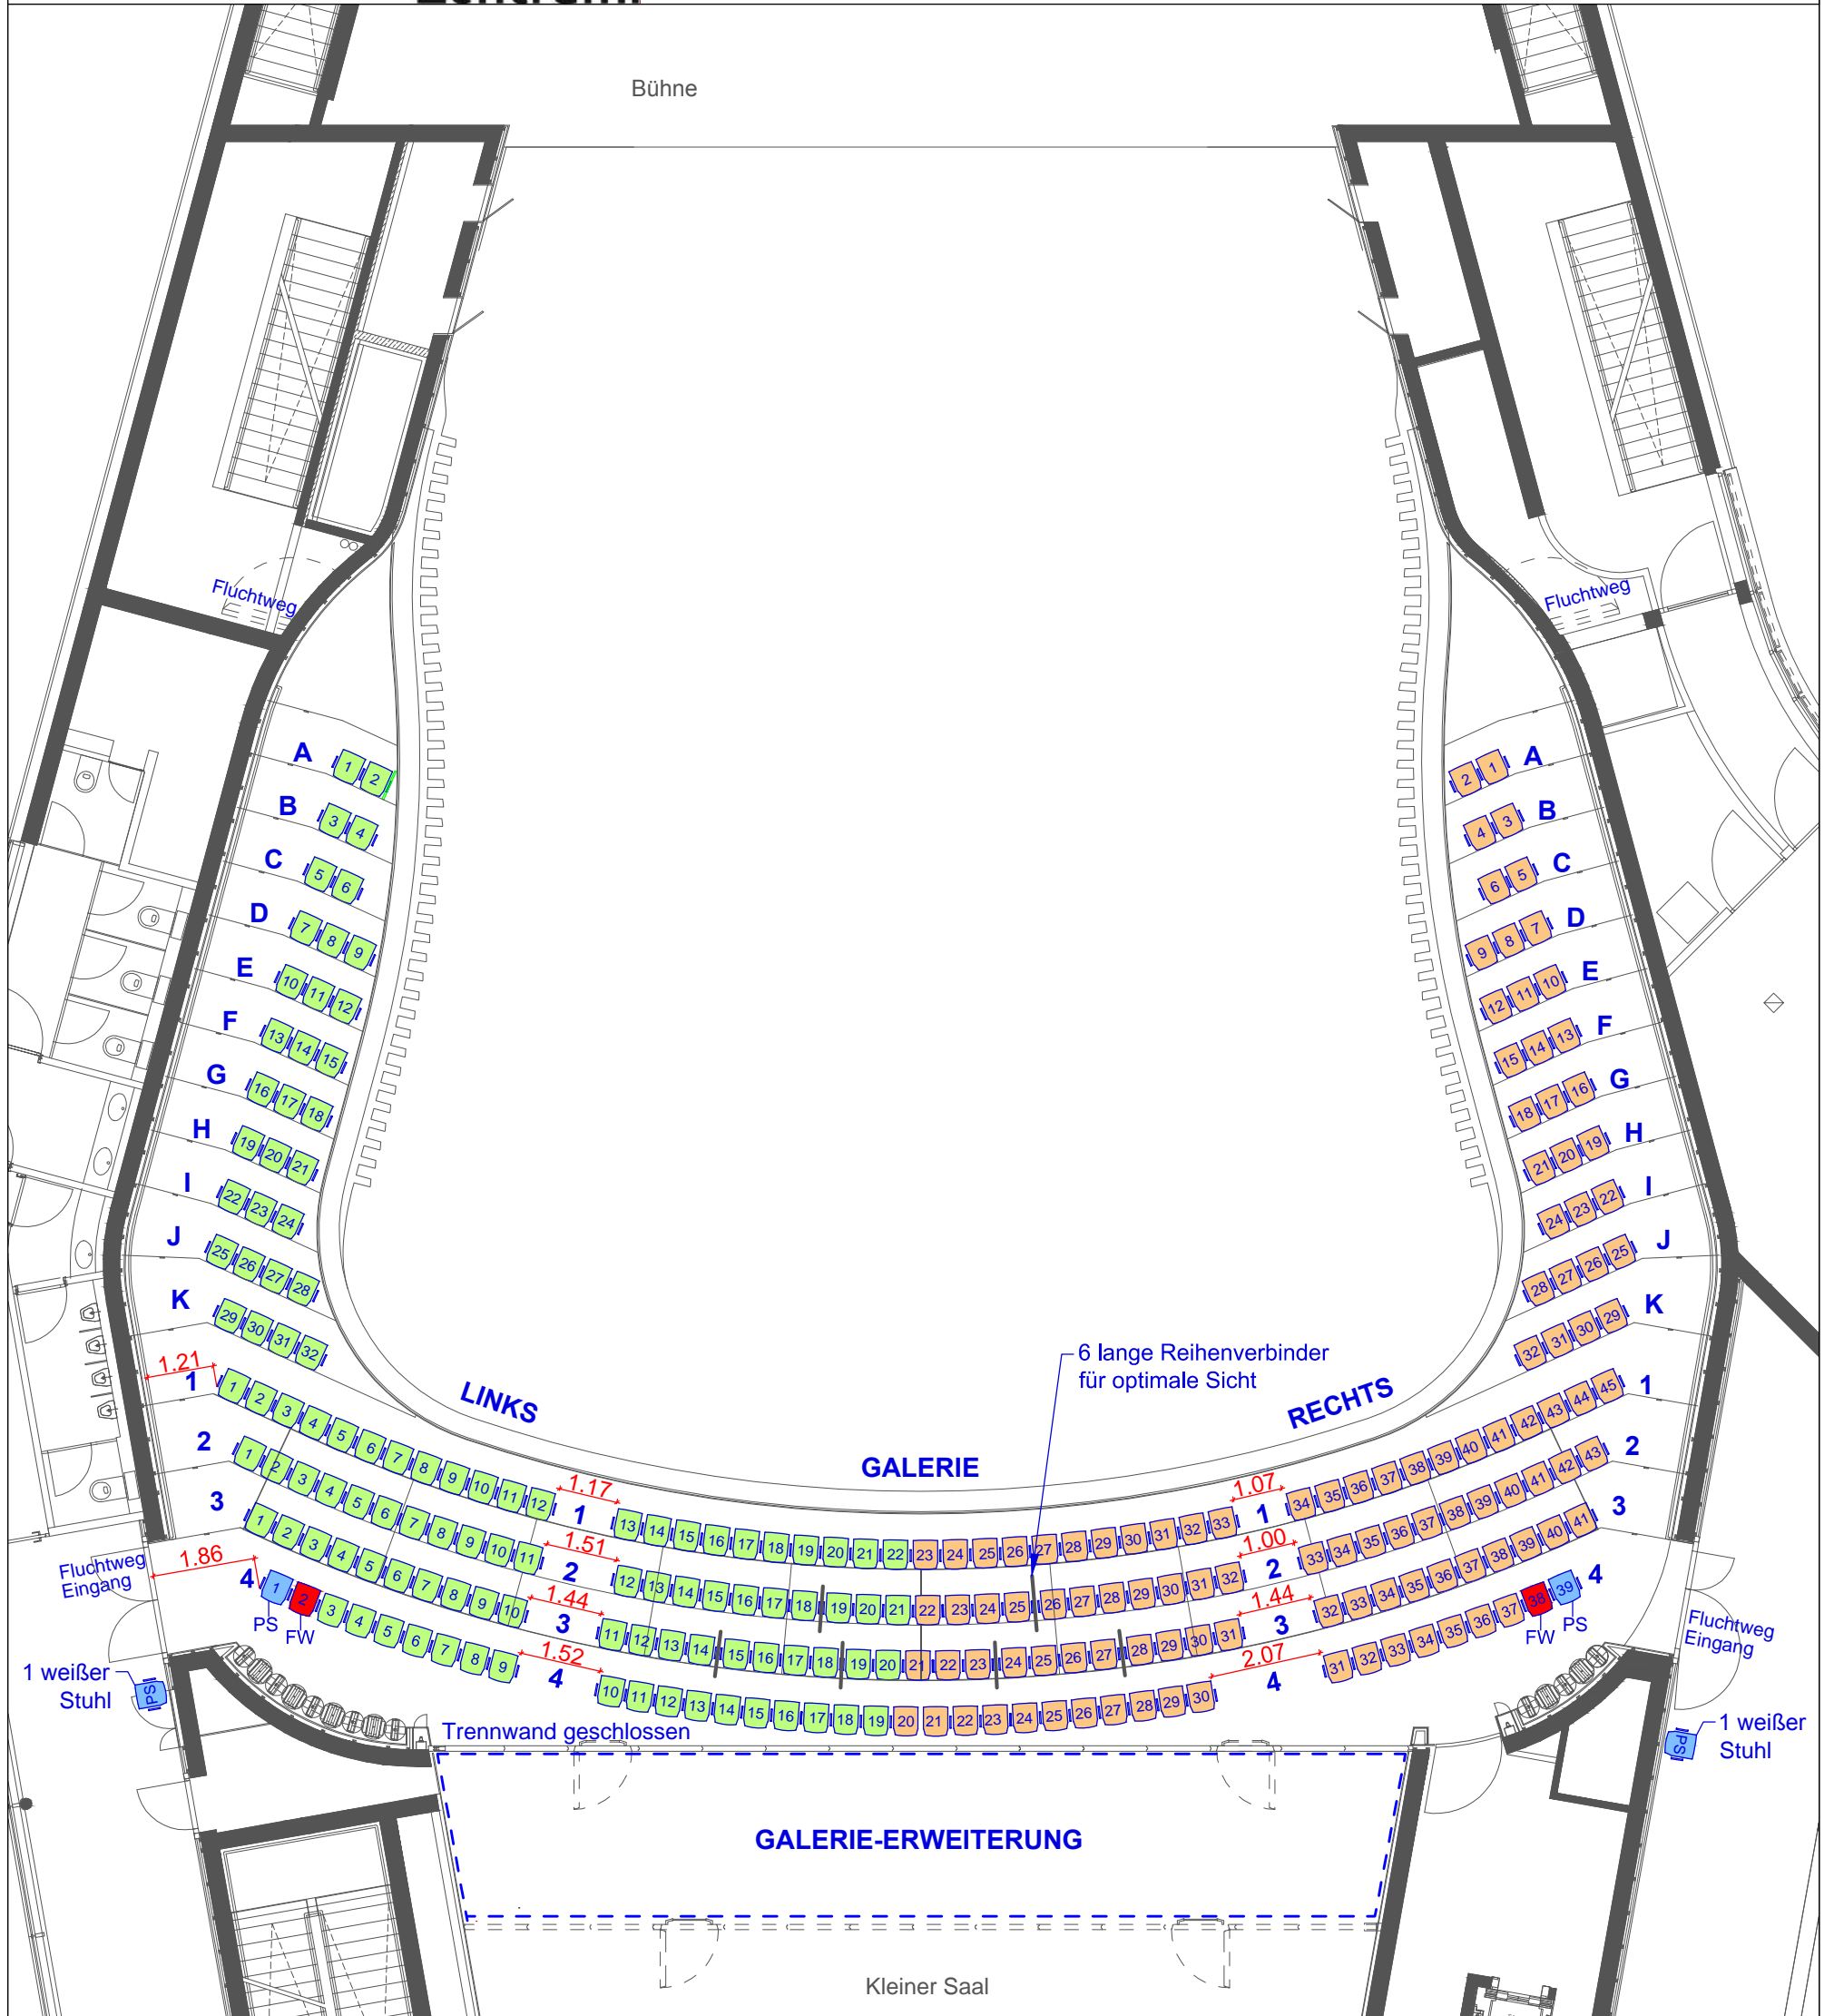

MONT FORT HAUS

Kultur.
Kongress.
Zentrum.

Montforthaus Großer Saal Galerie + Galerieerweiterung

Reihe
232 Plätze Galerie, davon 2 Personalplätze
und 2 Feuerwehrplätze
81 Plätze Erweiterung

278 m² / 313 Plätze

Plan-Nr. 111.5

02.03.2016 / M. 1:125

